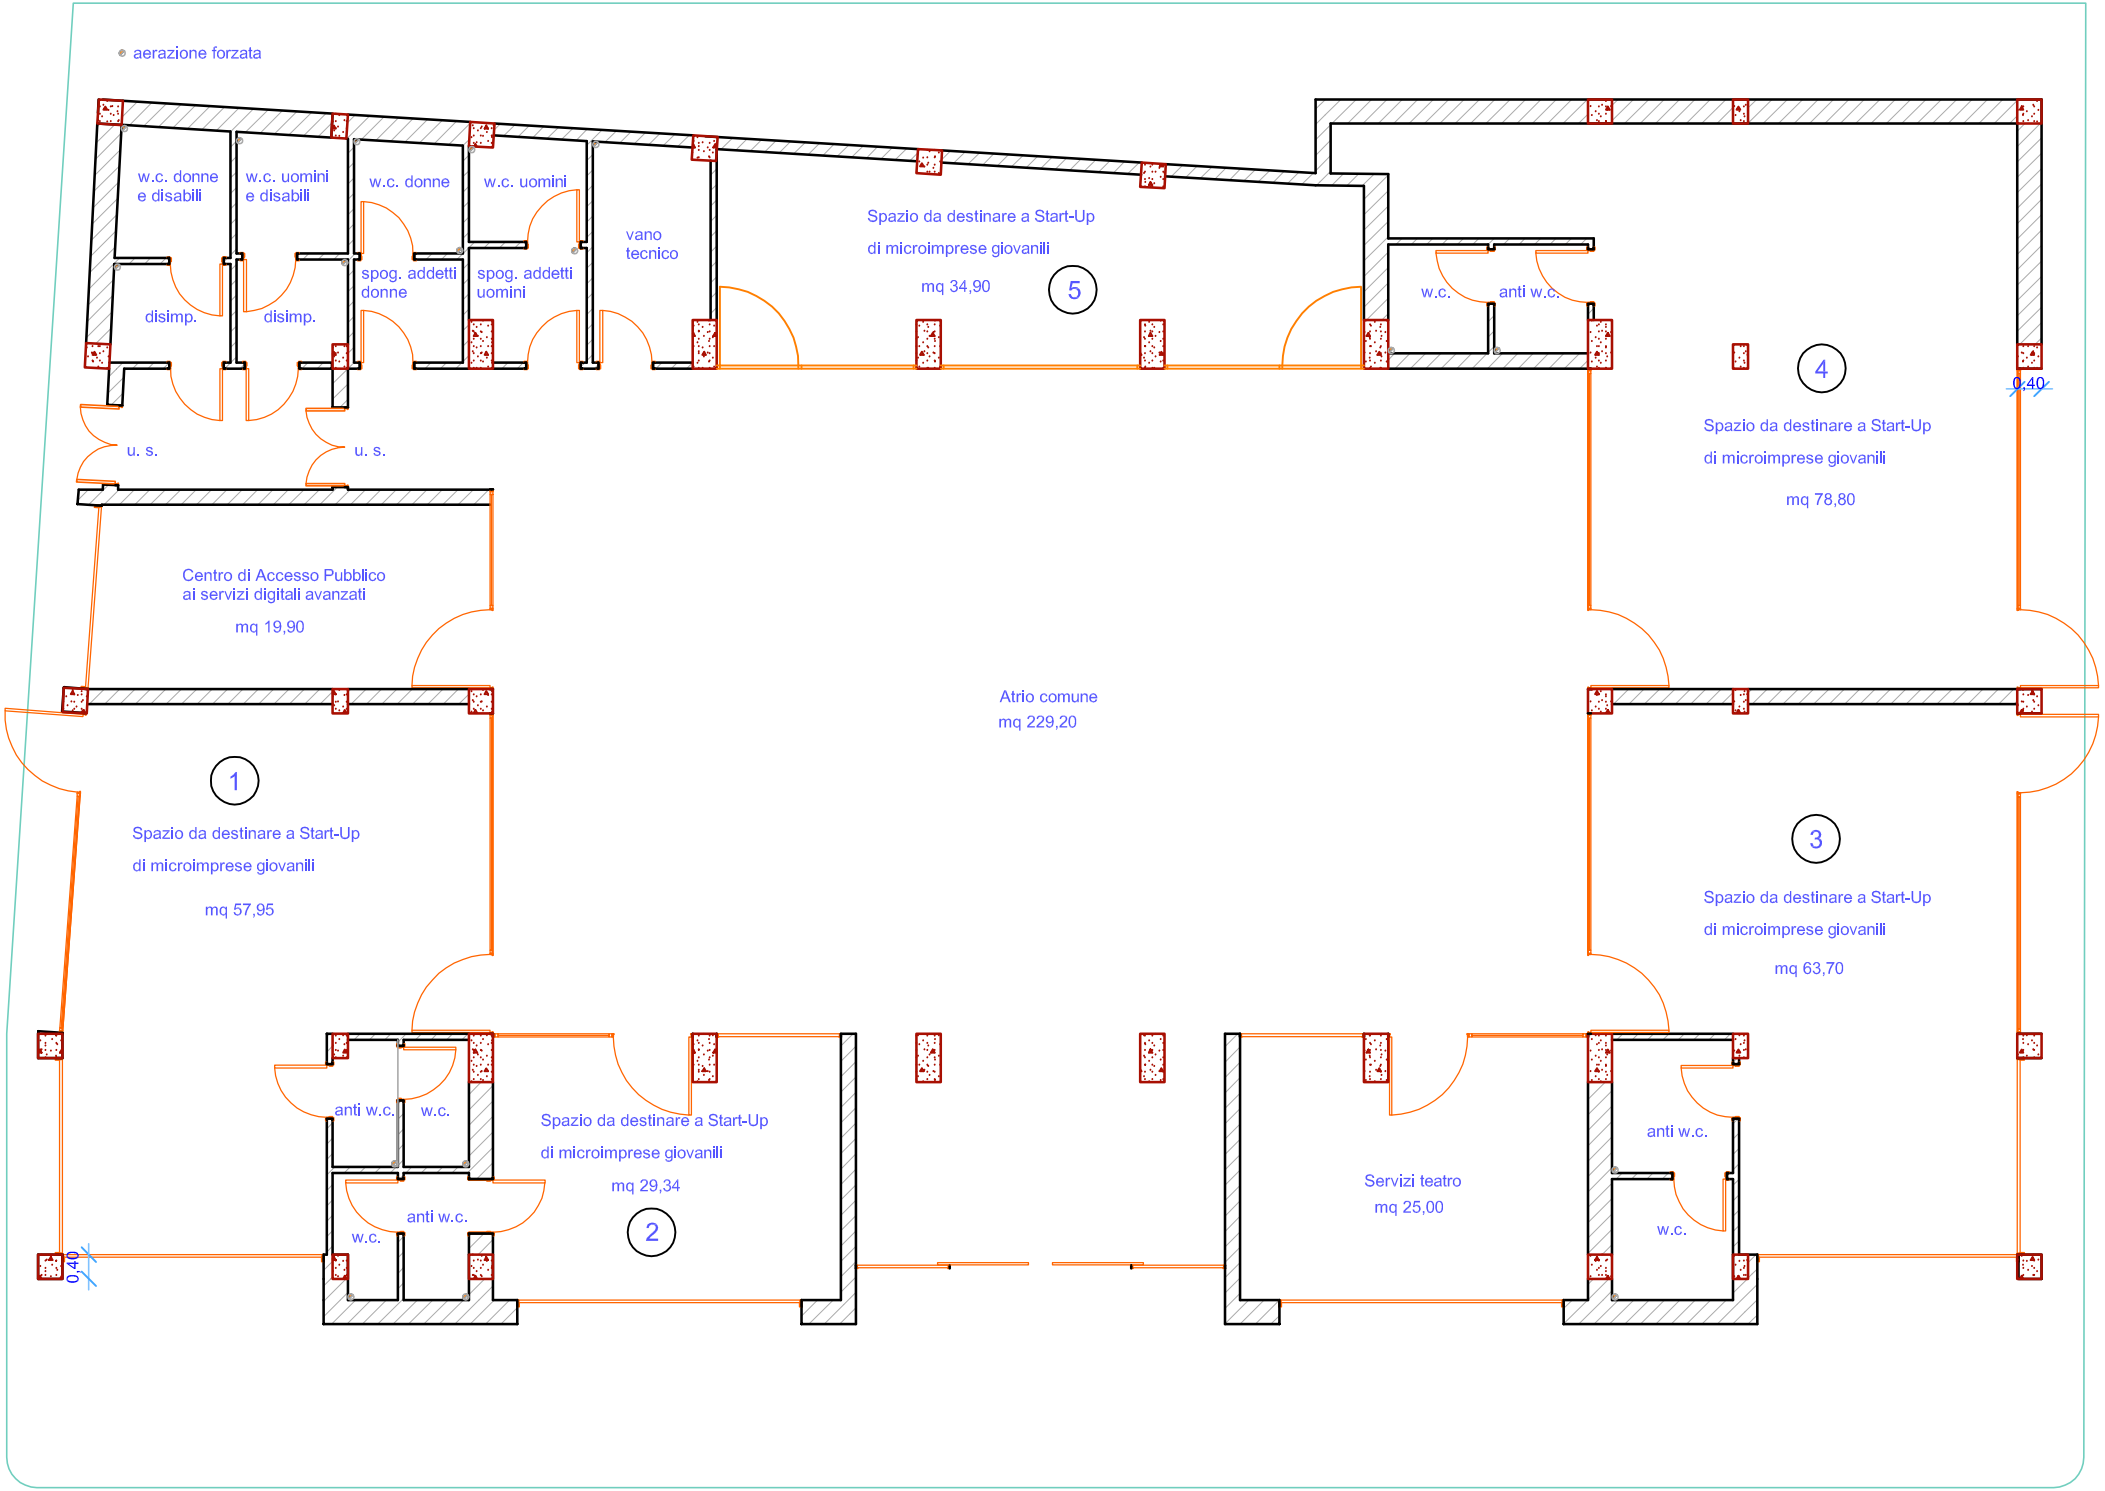

Allegato "A" - Pianta 1:125