



COMUNE DI NOVOLI
Provincia di Lecce

OGGETTO: PIANO DI LOTTIZZAZIONE SUOLI PRIVATI COMPARTO DI ZONA
B2 VIA CARMIANO - COMPLETAMENTO

UBICAZIONE: VIA CARMIANO - VIA GODI - VIA BADIA

Richiedente

MURATORE ORAZIO

Via JAPIGIA n° 28 - LECCE

TAVOLA N° 1

II TECNICO

Ing. VITTORIO SCARDIA
via Udine n° 3 Novoli , Le

Arch. ANTONIO ROMA

Via S. Antonio n° 6
Novoli (Le)

Data elaborazione: MARZO 2016

STRALCIO PIANO DI FABBRICAZIONE

STRALCIO AEREOFOTOGRAMMETRICO


STRALCIO CATASTALE

INSERIMENTO P.L. SU CATASTALE


scala 1 : 1000

scala 1 : 1000


scala 1 : 1000

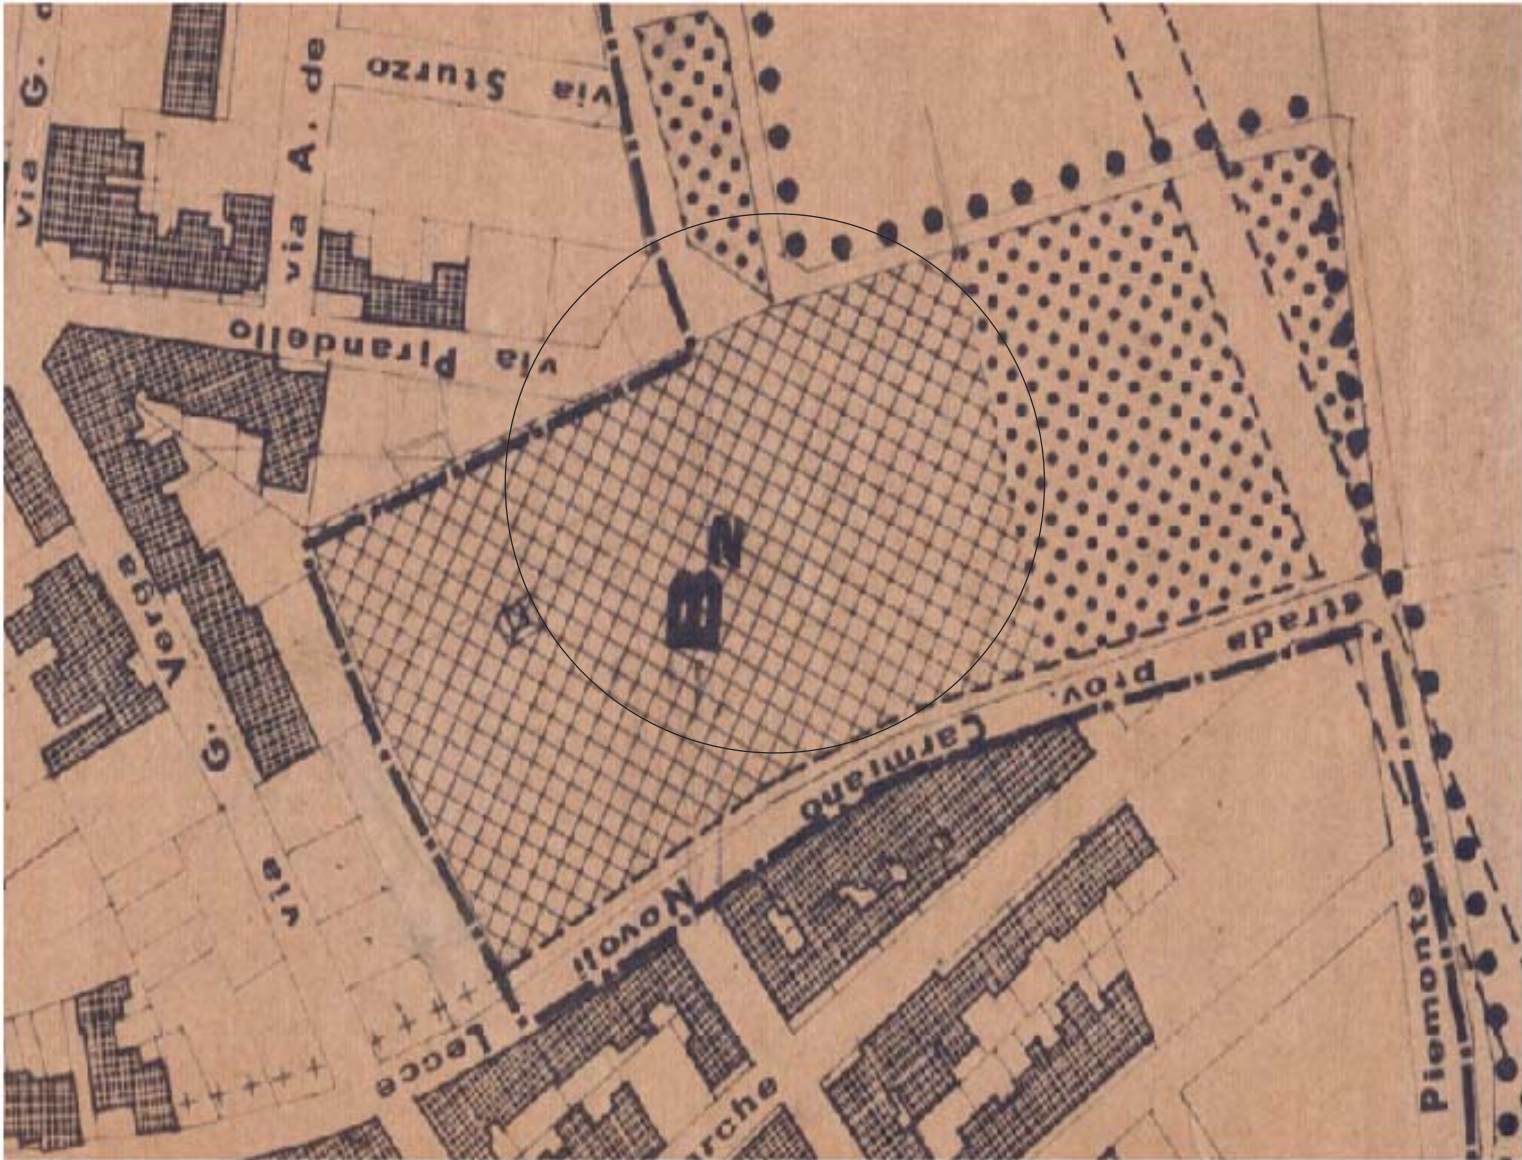

STRALCIO PDF

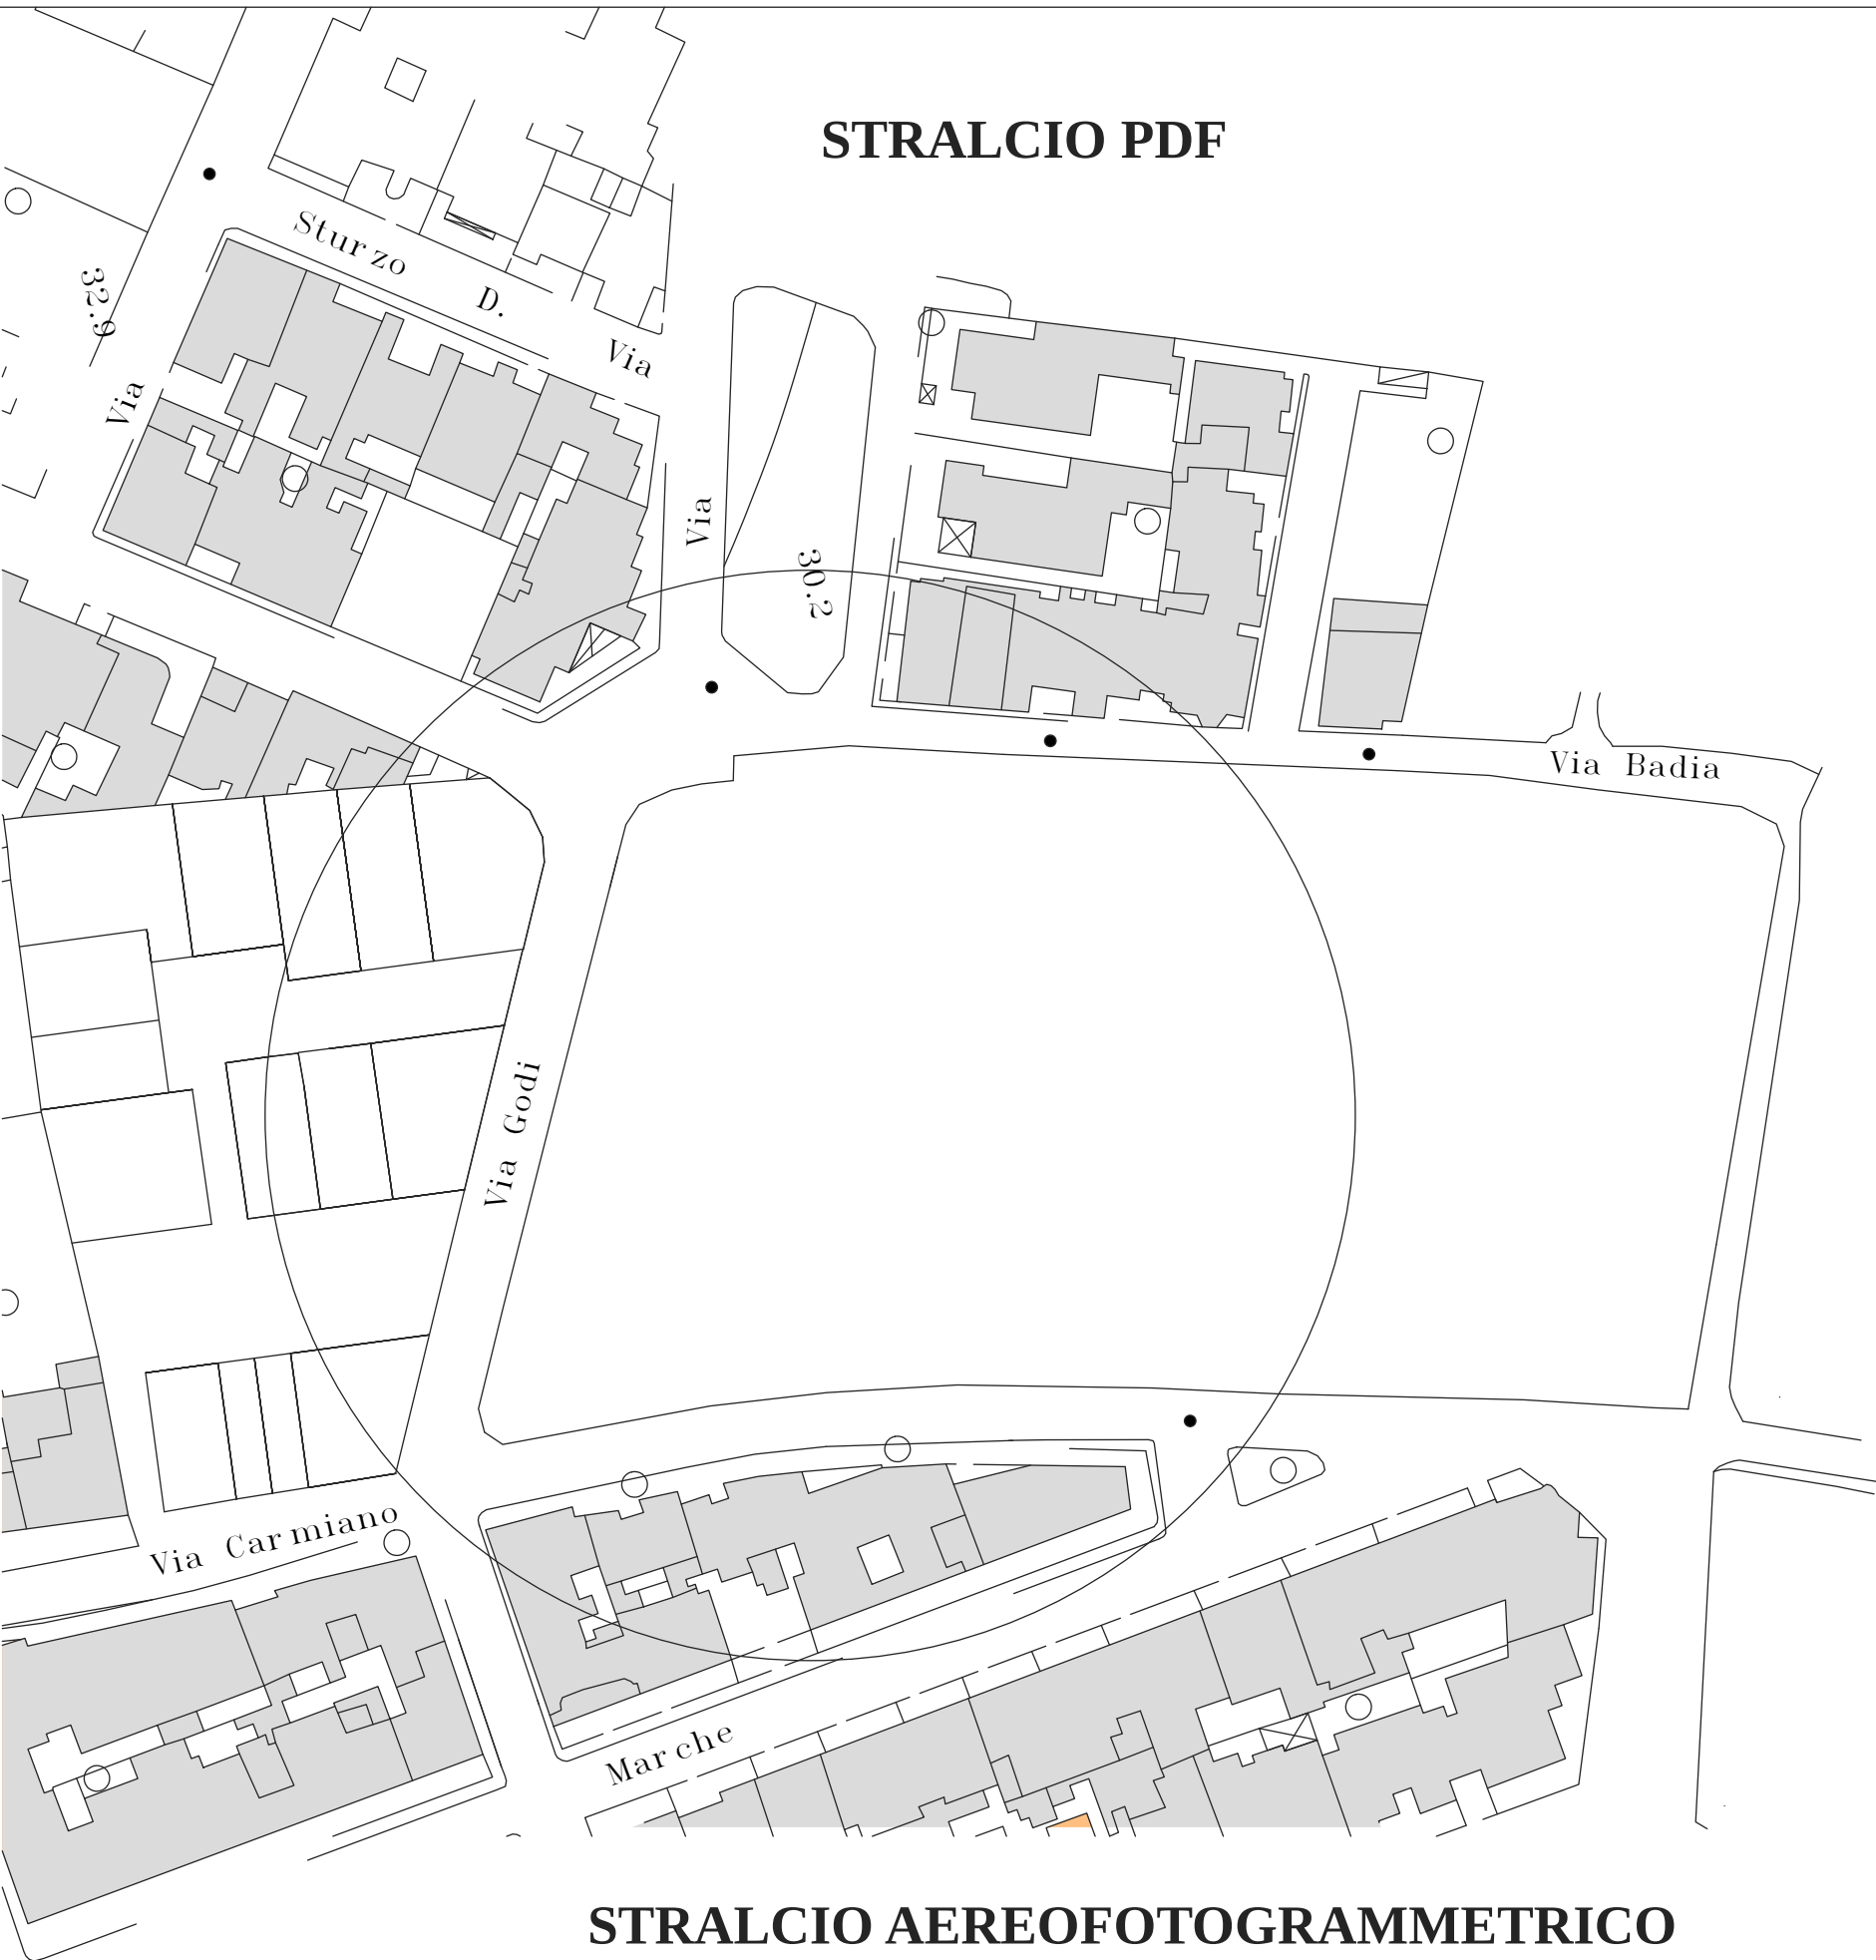

STRALCIO AEREOFOTOGRAMMETRICO

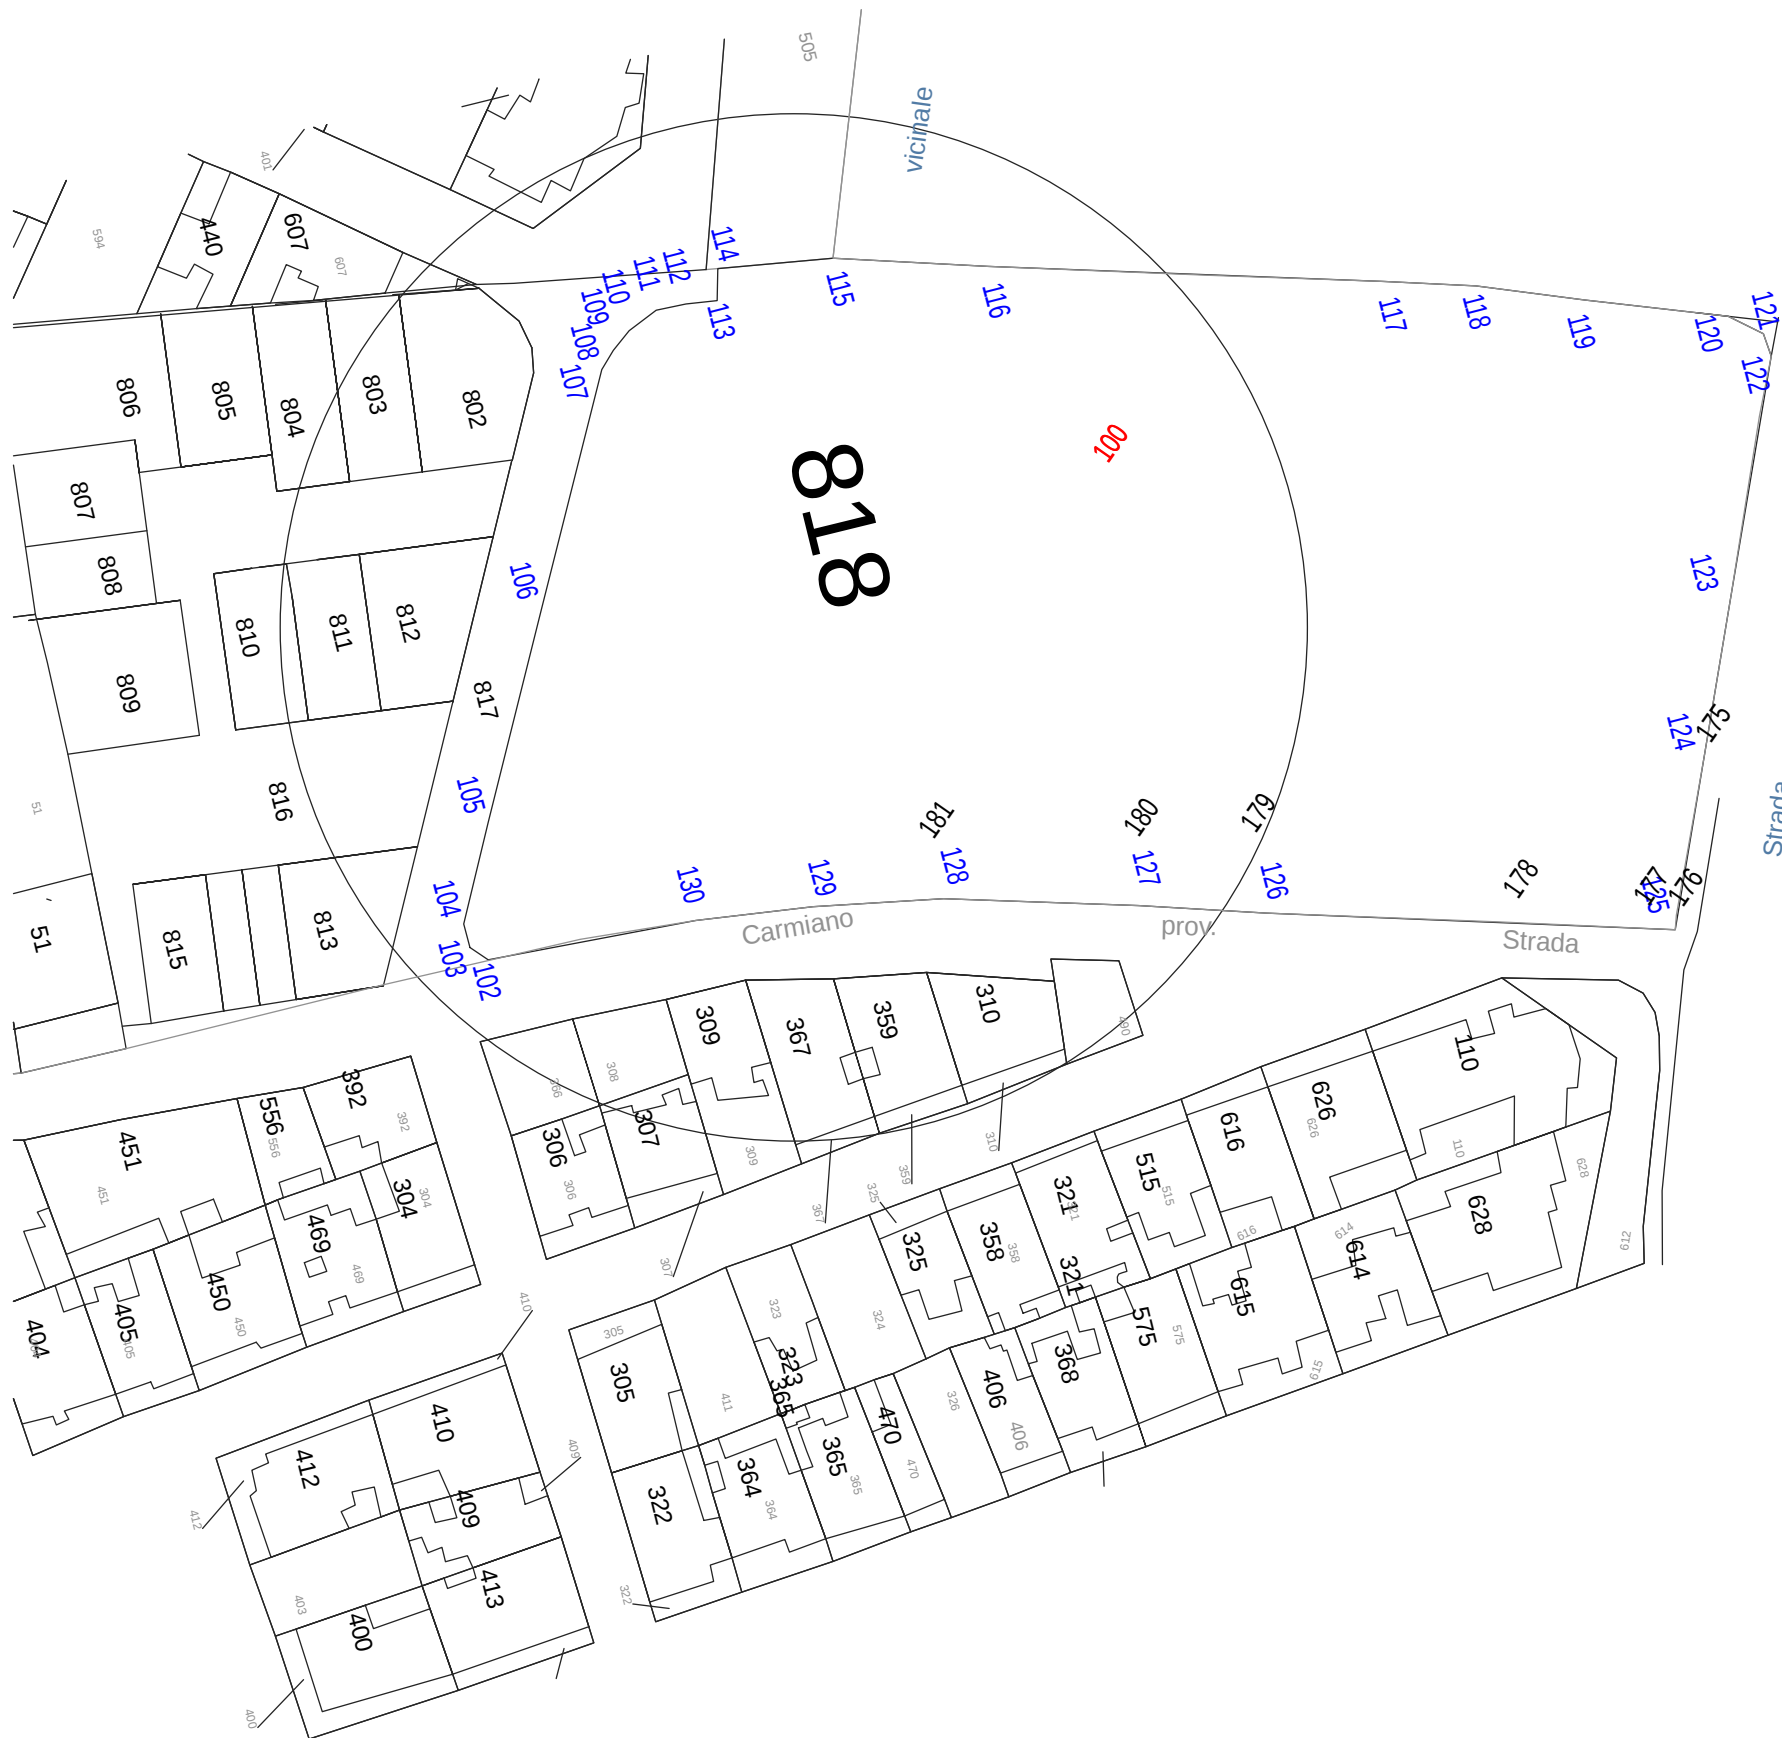

STRALCIO CATASTALE E RILIEVO TOPOGRAFICO



INSERIMENTO DEL P.L. SU CATASTALE