



COMUNE DI NOVOLI
Provincia di Lecce

OGGETTO: PIANO DI LOTTIZZAZIONE SUOLI PRIVATI COMPARTO DI ZONA
B2 VIA CARMIANO - COMPLETAMENTO

UBICAZIONE: VIA CARMIANO - VIA GODI - VIA BADIA

Richiedente

MURATORE ORAZIO

Via JAPIGIA n° 28 - LECCE

TAVOLA N° 2

II TECNICO

Ing. VITTORIO SCARDIA
via Udine n° 3 Novoli , Le

Arch. ANTONIO ROMA

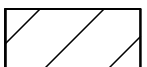
Via S. Antonio n° 6
Novoli (Le)

Data elaborazione: MARZO 2016

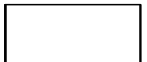
ZONIZZAZIONE - LINEE MASSIMO INVILUPPO - QUOTAZIONE LOTTI Scala: 1: 500

LEGENDA

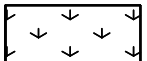
⊗ ⊗ ⊗ **PERIMETRO DEL COMPARTO**

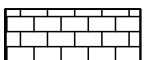
 **PARCHEGGI**

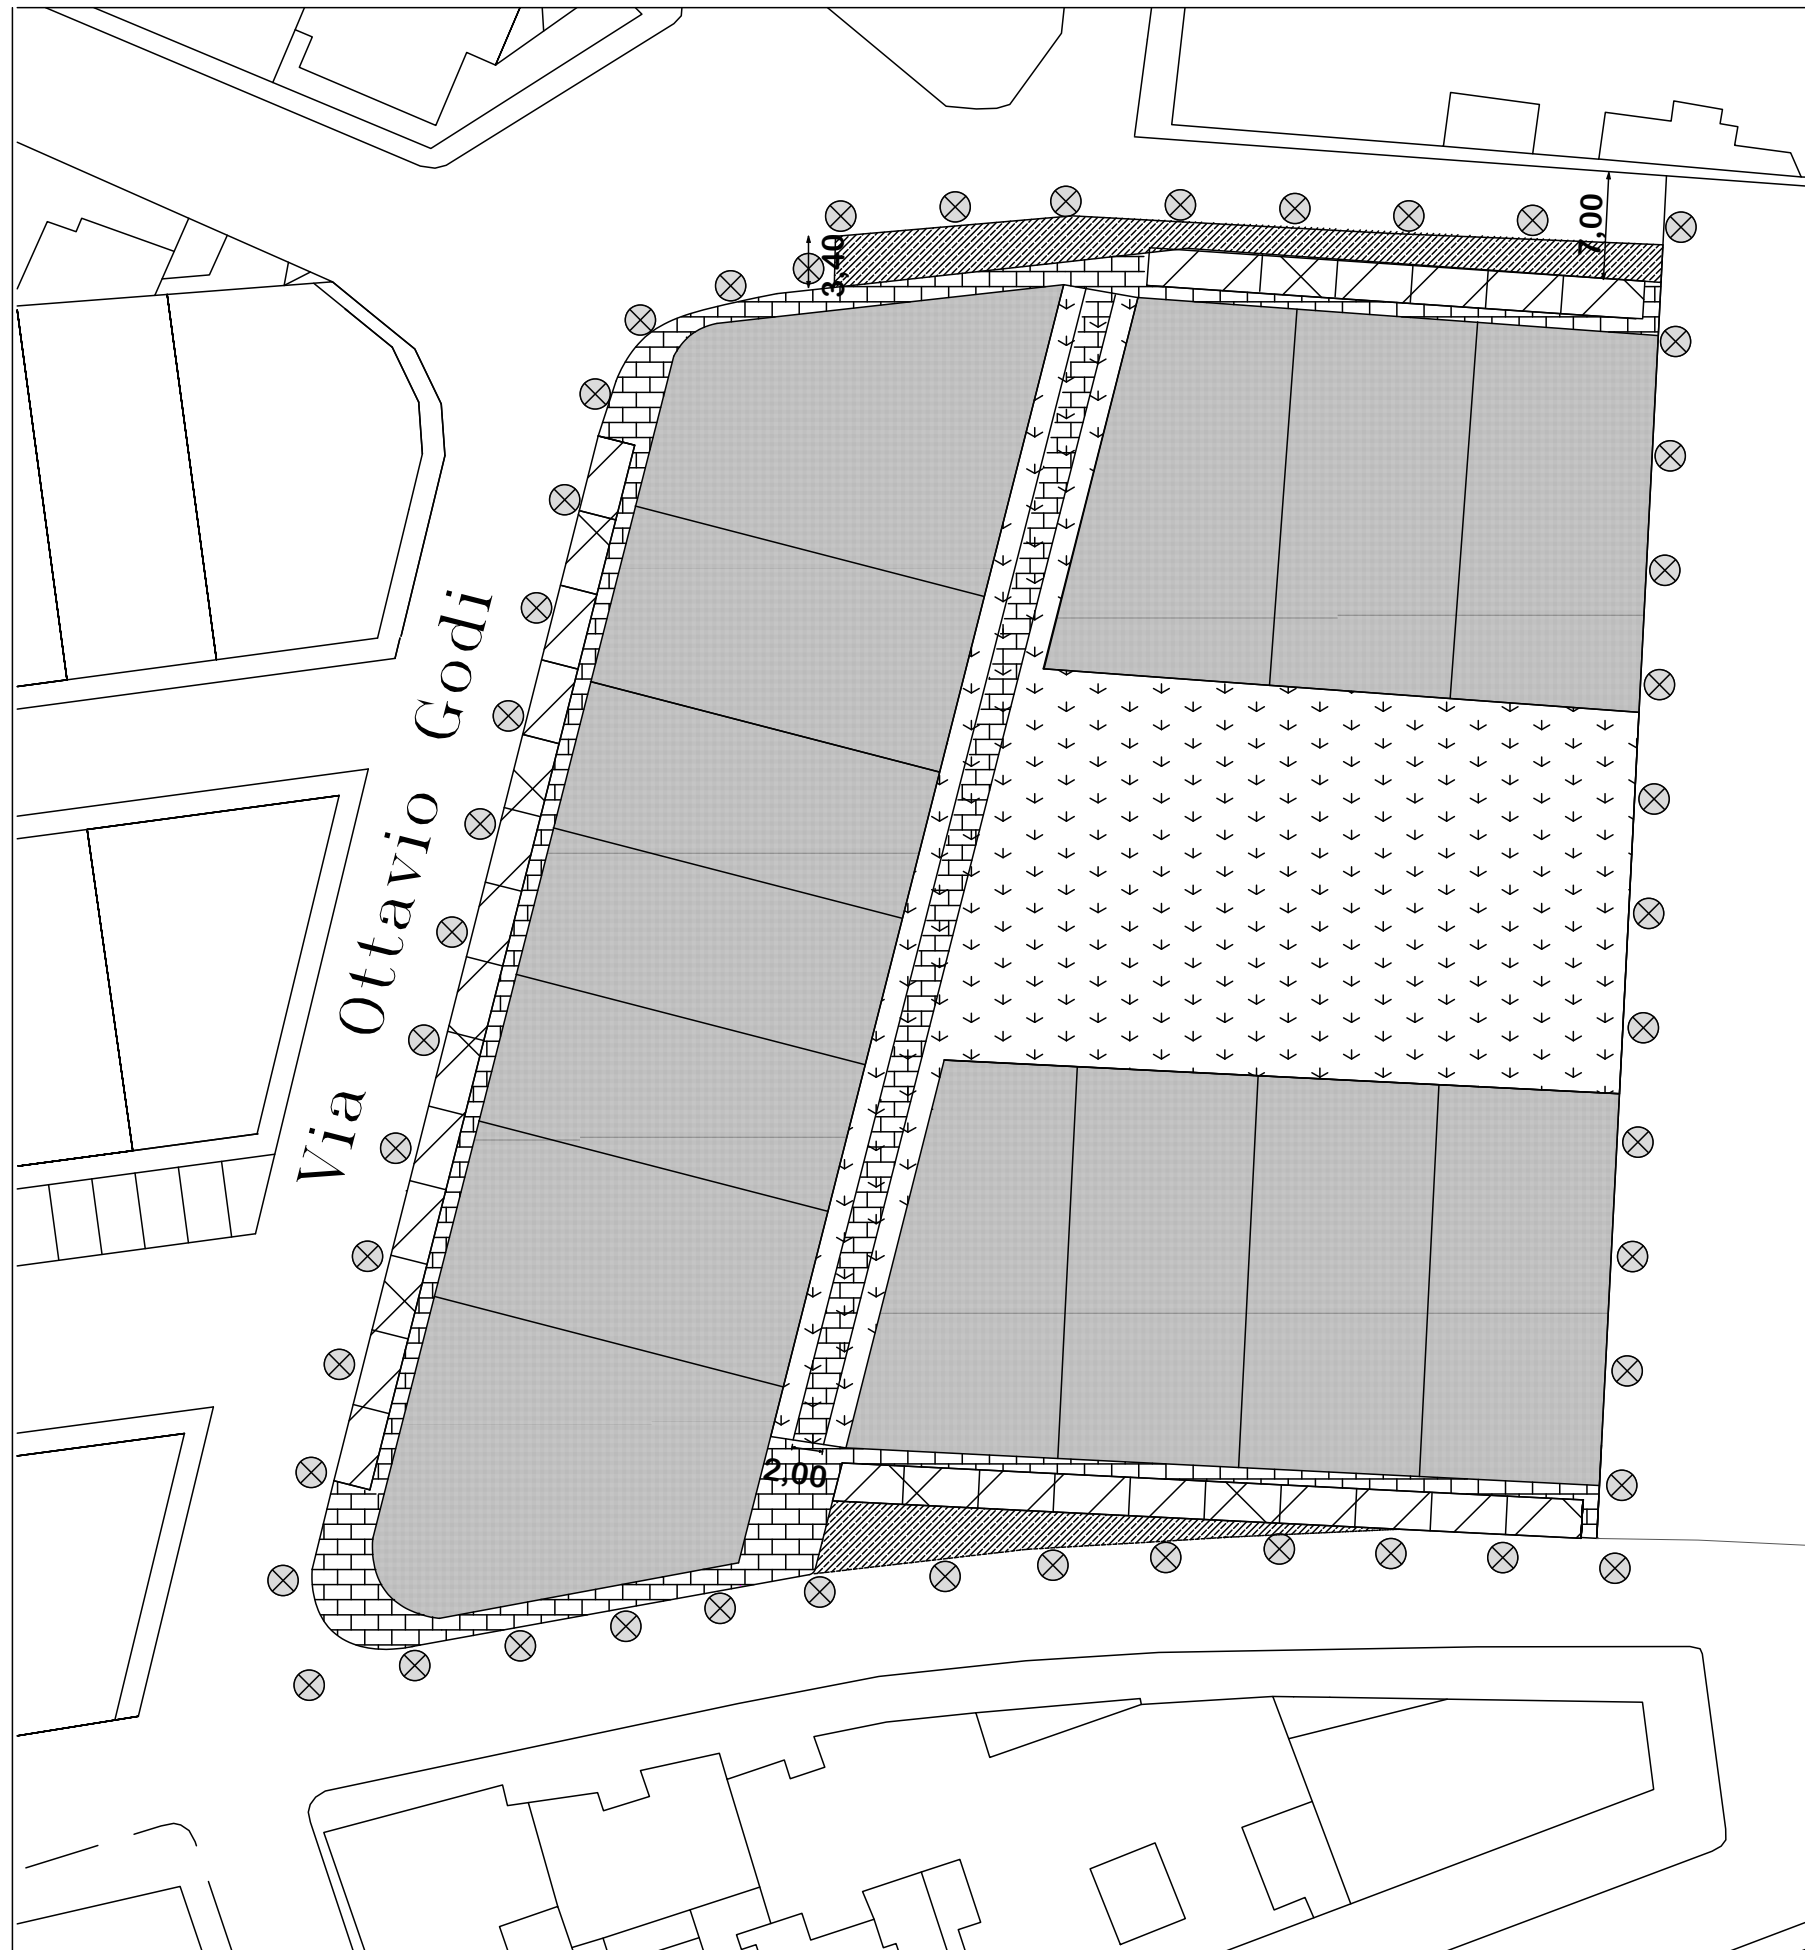
 **VIABILITA' DI PROGETTO**

 **VIABILITA' ESISTENTE**

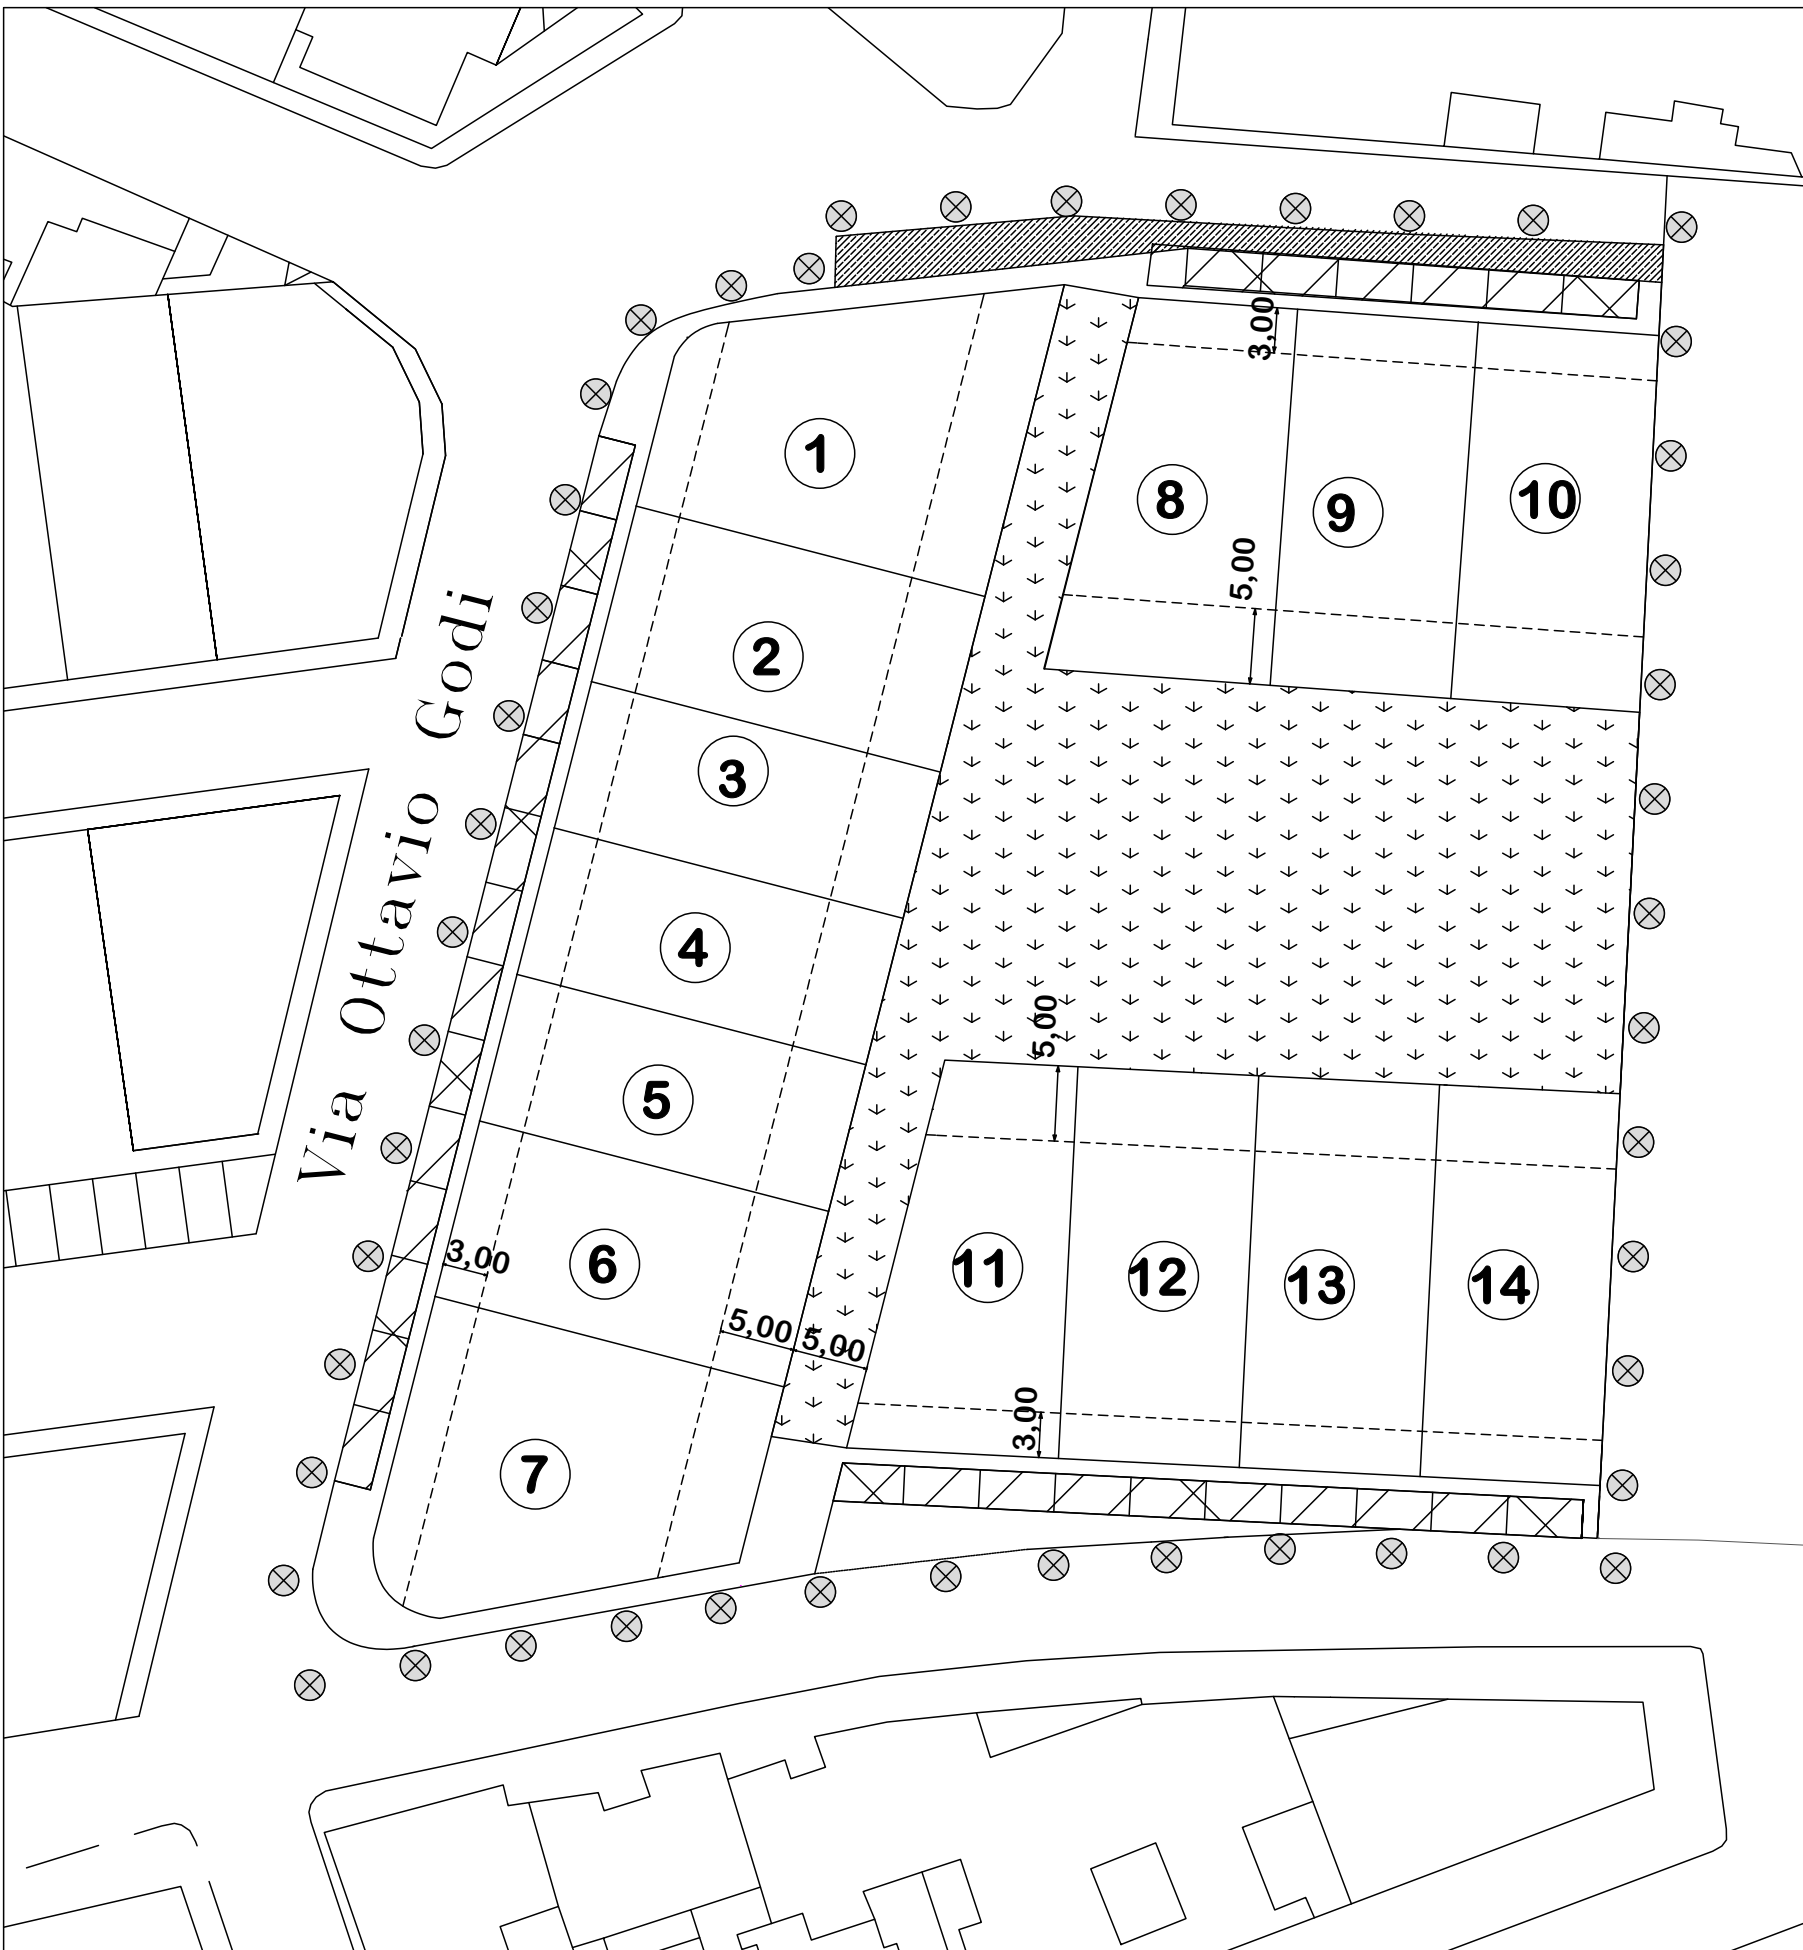
 **AREE LOTTI EDIFICABILI**

 **VERDE ATTREZZATO**

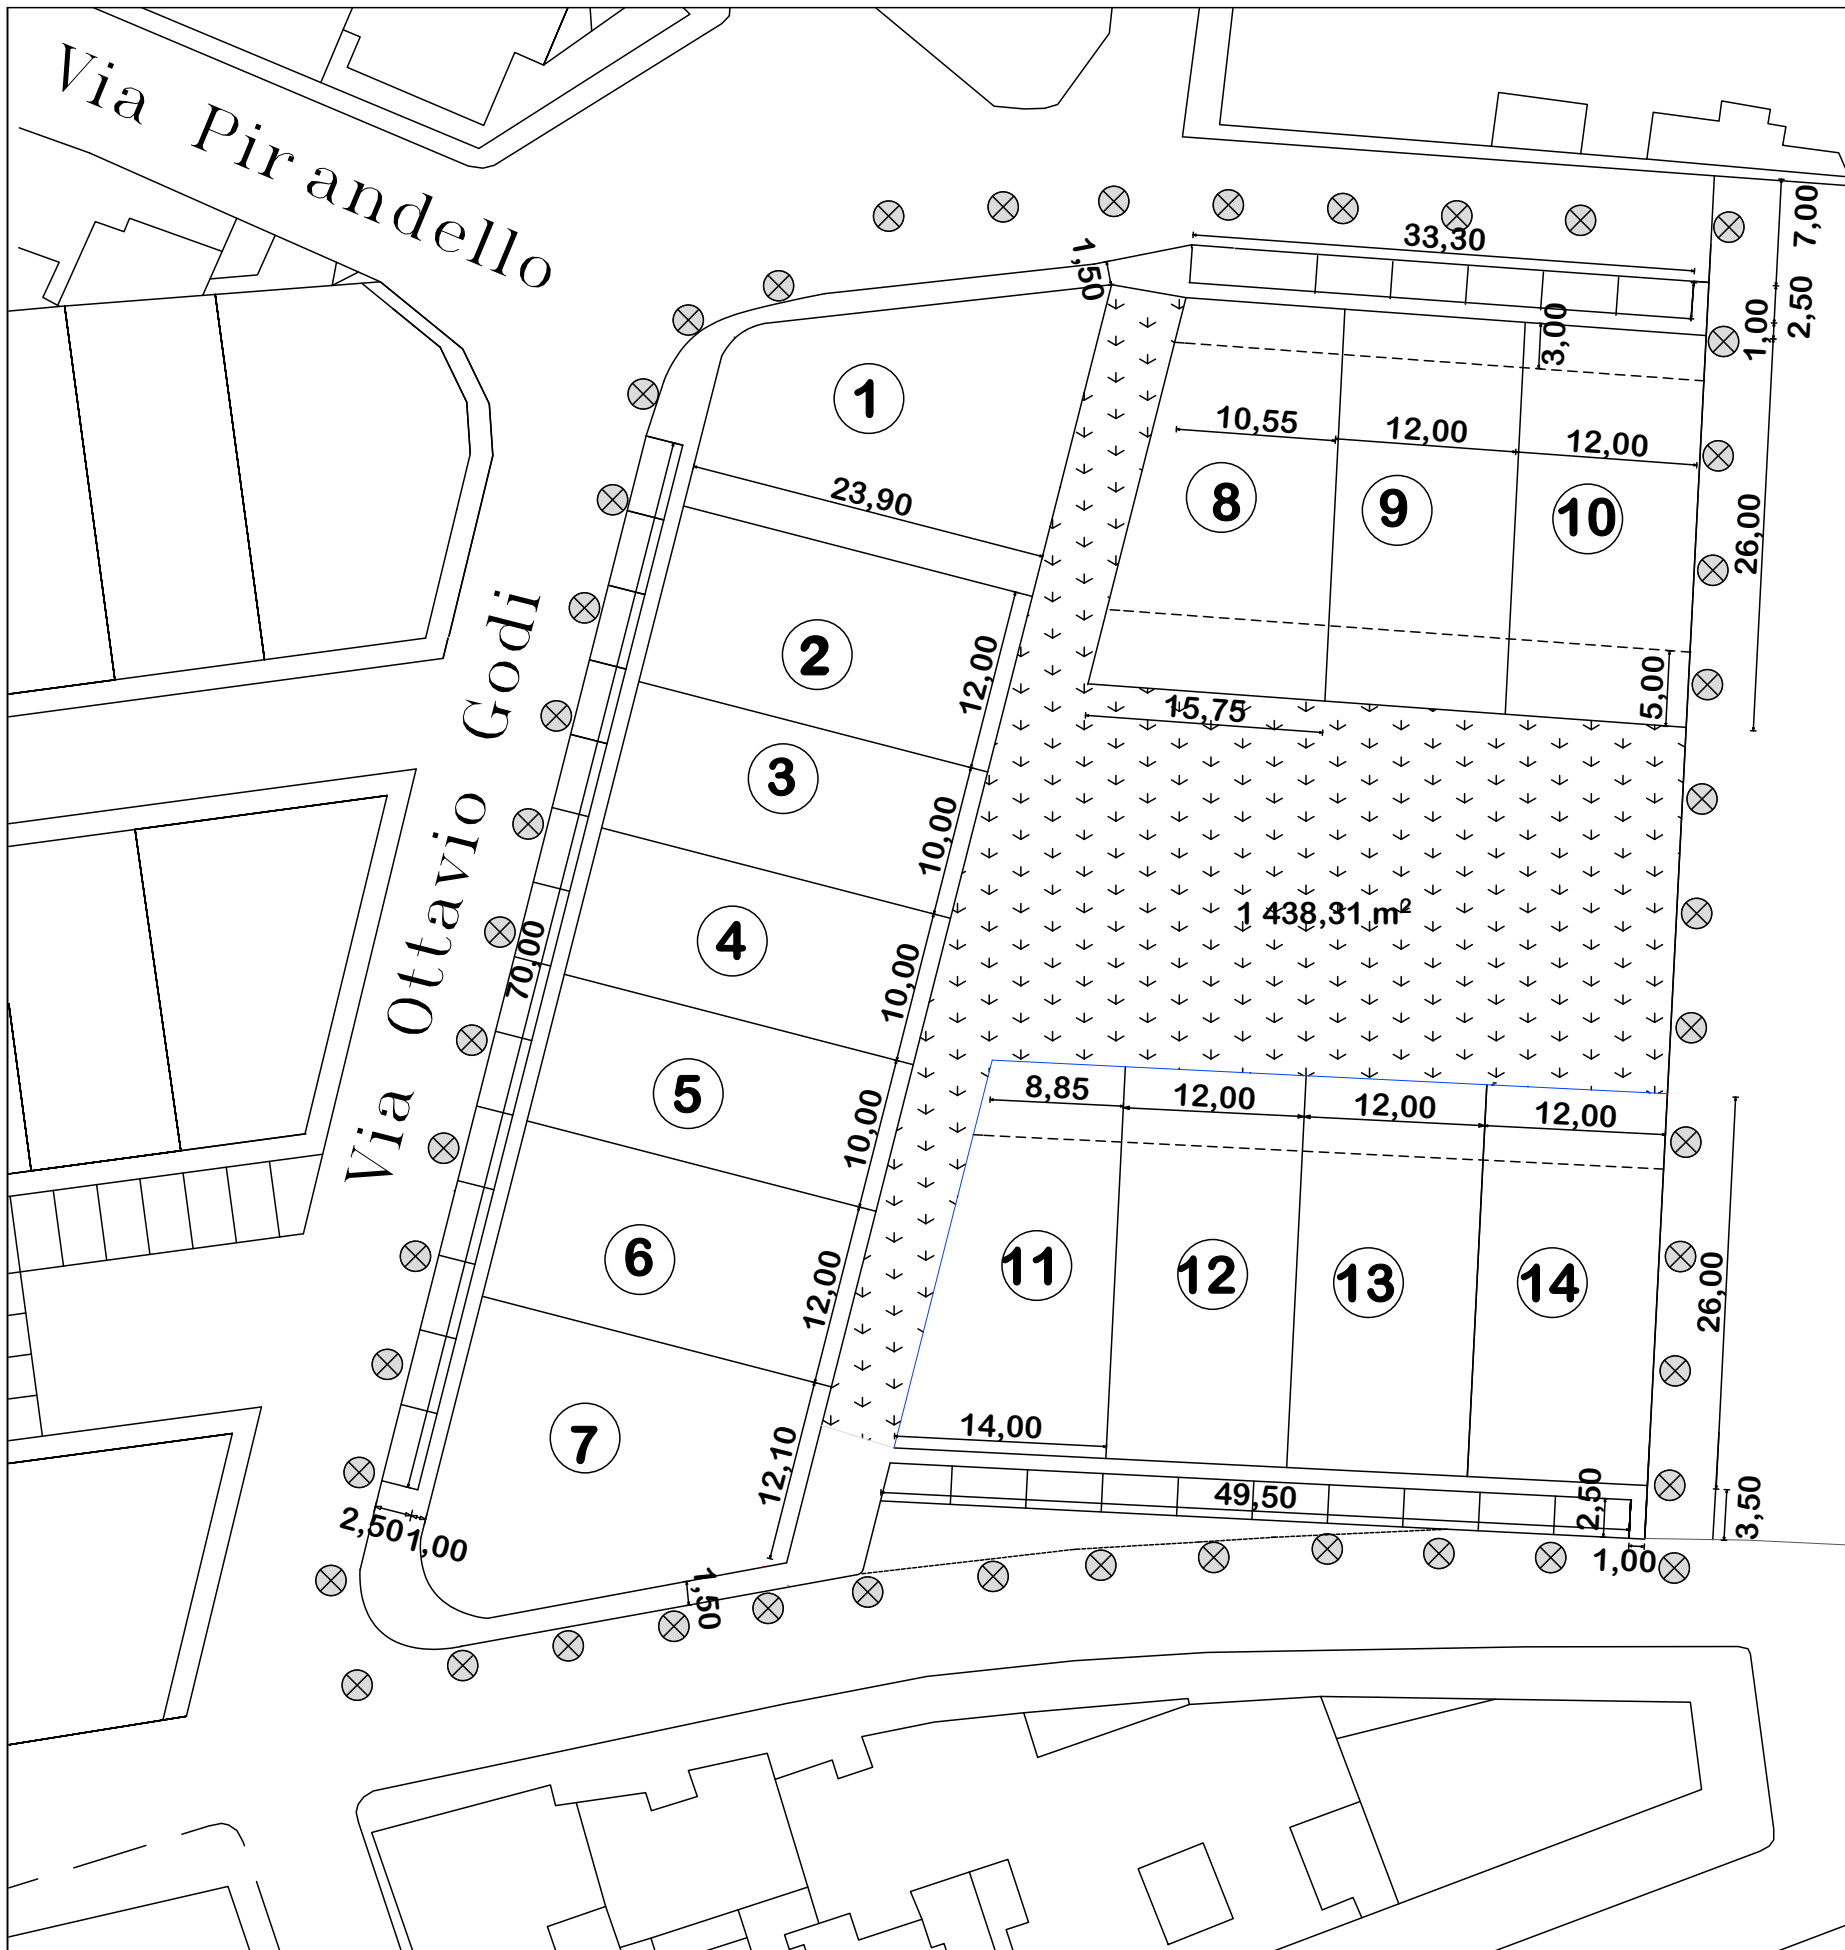
 **MARCIAPIEDI**



PLANIMETRIA GENERALE - ZONIZZAZIONE



PLANIMETRIA GENERALE - LINEE DI MASSIMO INVILUPPO



PLANIMETRIA - QUOTAZIONE LOTTI