



COMUNE DI NOVOLI
Provincia di Lecce

OGGETTO: PIANO DI LOTTIZZAZIONE SUOLI PRIVATI COMPARTO DI ZONA B2 VIA CARMIANO - COMPLETAMENTO

UBICAZIONE: VIA CARMIANO - VIA GODI - VIA BADIA

Richiedente

MURATORE ORAZIO
Via JAPIGIA n° 28 - LECCE


TAVOLA N° 3

II TECNICO
Ing. VITTORIO SCARDIA
via Udine n° 3 Novoli , Le
Arch. ANTONIO ROMA
Via S. Antonio n° 6
Novoli (Le)

Data elaborazione: MARZO 2016




TABELLA DATI DI PROGETTO - SUPERFICI - VOLUMI - STANDARD URBANISTICI
PLANIMETRIA - SUPERFICI - VOLUMI - STANDARD URBANISTICI
TIPOLOGIE EDILIZIE
scala 1 : 200

TIPOLOGIE EDILIZIE
PLANIVOLUMETRICO
scala 1 : 200

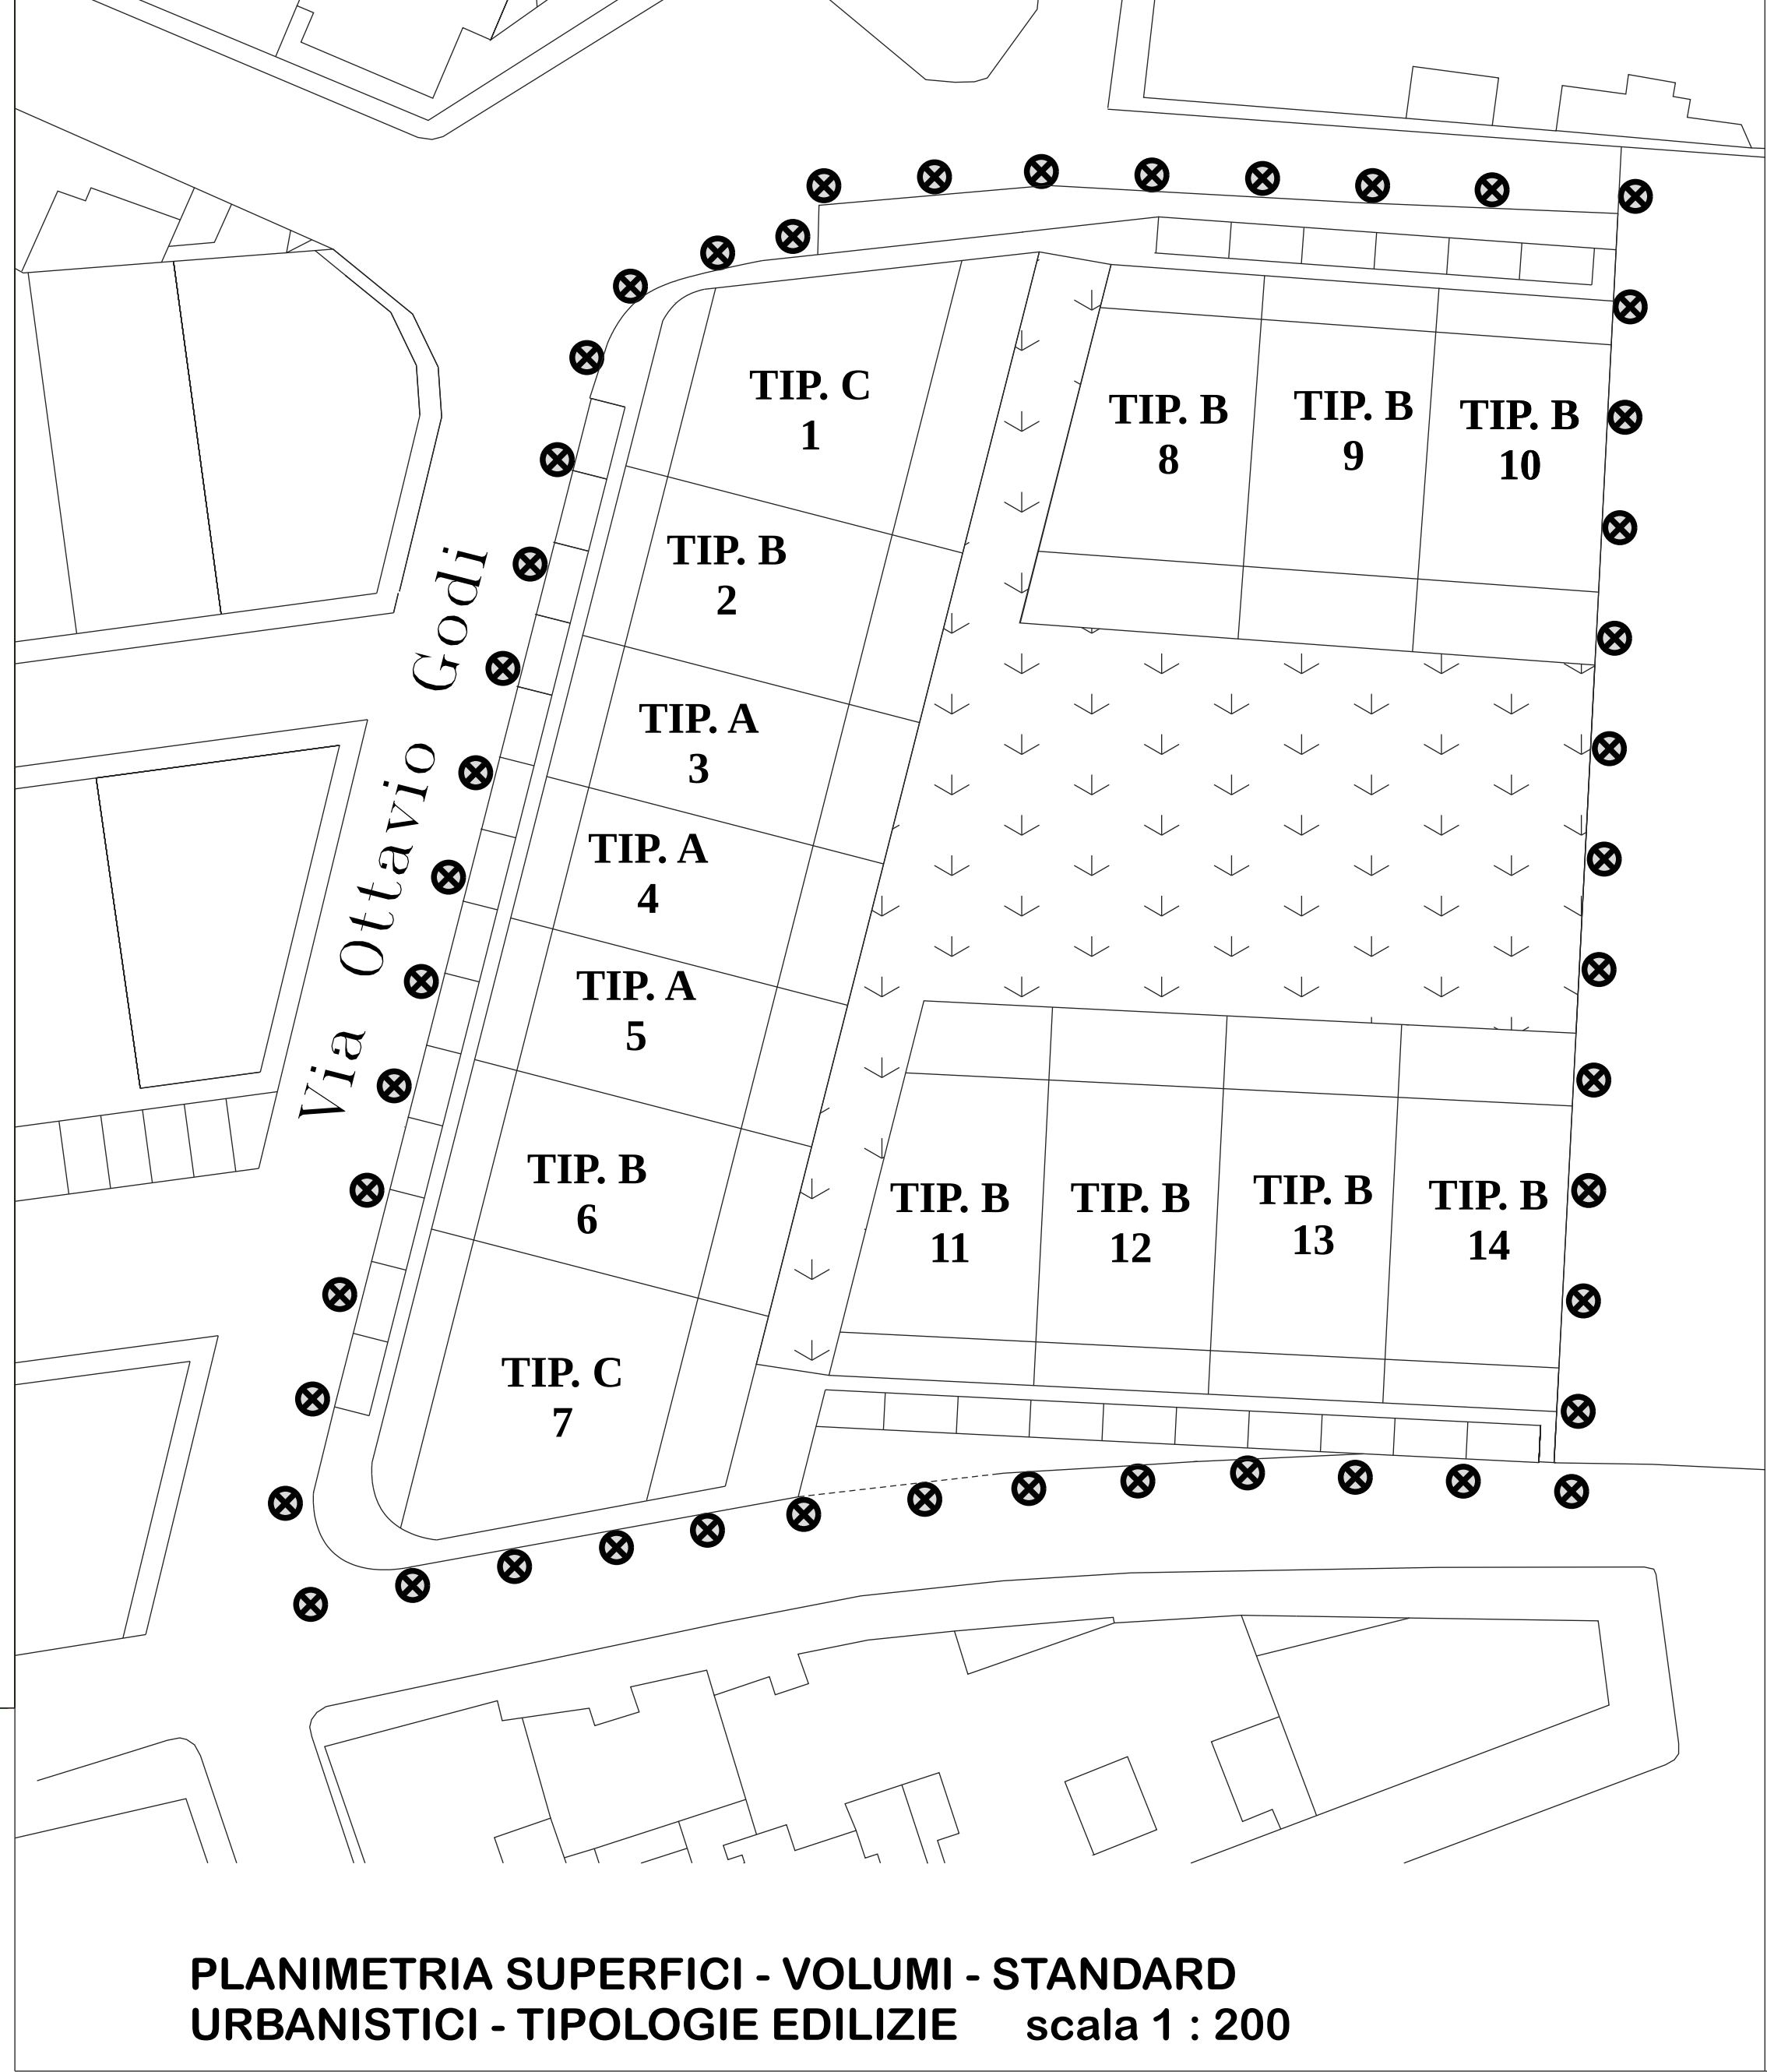

PLANIMETRIA SUPERFICI - VOLUMI - STANDARD URBANISTICI - TIPOLOGIE EDILIZIE
scala 1 : 200

DATI DI PROGETTO			
SUPERFICIE E VOLUME PER LOTTO EDIFICABILE			
LOTTO N°	SUPERFICIE LOTTO mq	VOLUME LOTTO mc	TIPOLOGIA
1	403,38	1.411,83	C
2	286,80	1.003,80	B
3	239,00	836,50	A
4	239,00	836,50	A
5	239,00	836,50	A
6	286,80	1.003,80	B
7	404,18	1.414,63	C
8	341,90	1.196,65	B
9	312,00	1.092,00	B
10	312,00	1.092,00	B
11	304,42	1.065,47	B
12	312,00	1.092,00	B
13	312,00	1.092,00	B
14	311,35	1.089,72	B
sommano :		4.303,83	15063,40
CALCOLO ABITANTI E STANDARDS D.M. 1444/68			
VOLUME DI PROGETTO = mc 15063,40			
NUMERO DI ABITANTI INSEDIABILI = 151			
SUPERFICIE STANDARDS 151 ab X 9 mq/ab = mq 1.359,00 (minimo)			
SUPERFICIE STANDARDS DI PROGETTO = mq 1820 (12,05 mq/ab)			
verde attrezzato mq 1.438			
parcheggi mq 382 (DM 1444/68 2,50 mq/ab 151 ab x 2,50 mq = mq 377,50)			

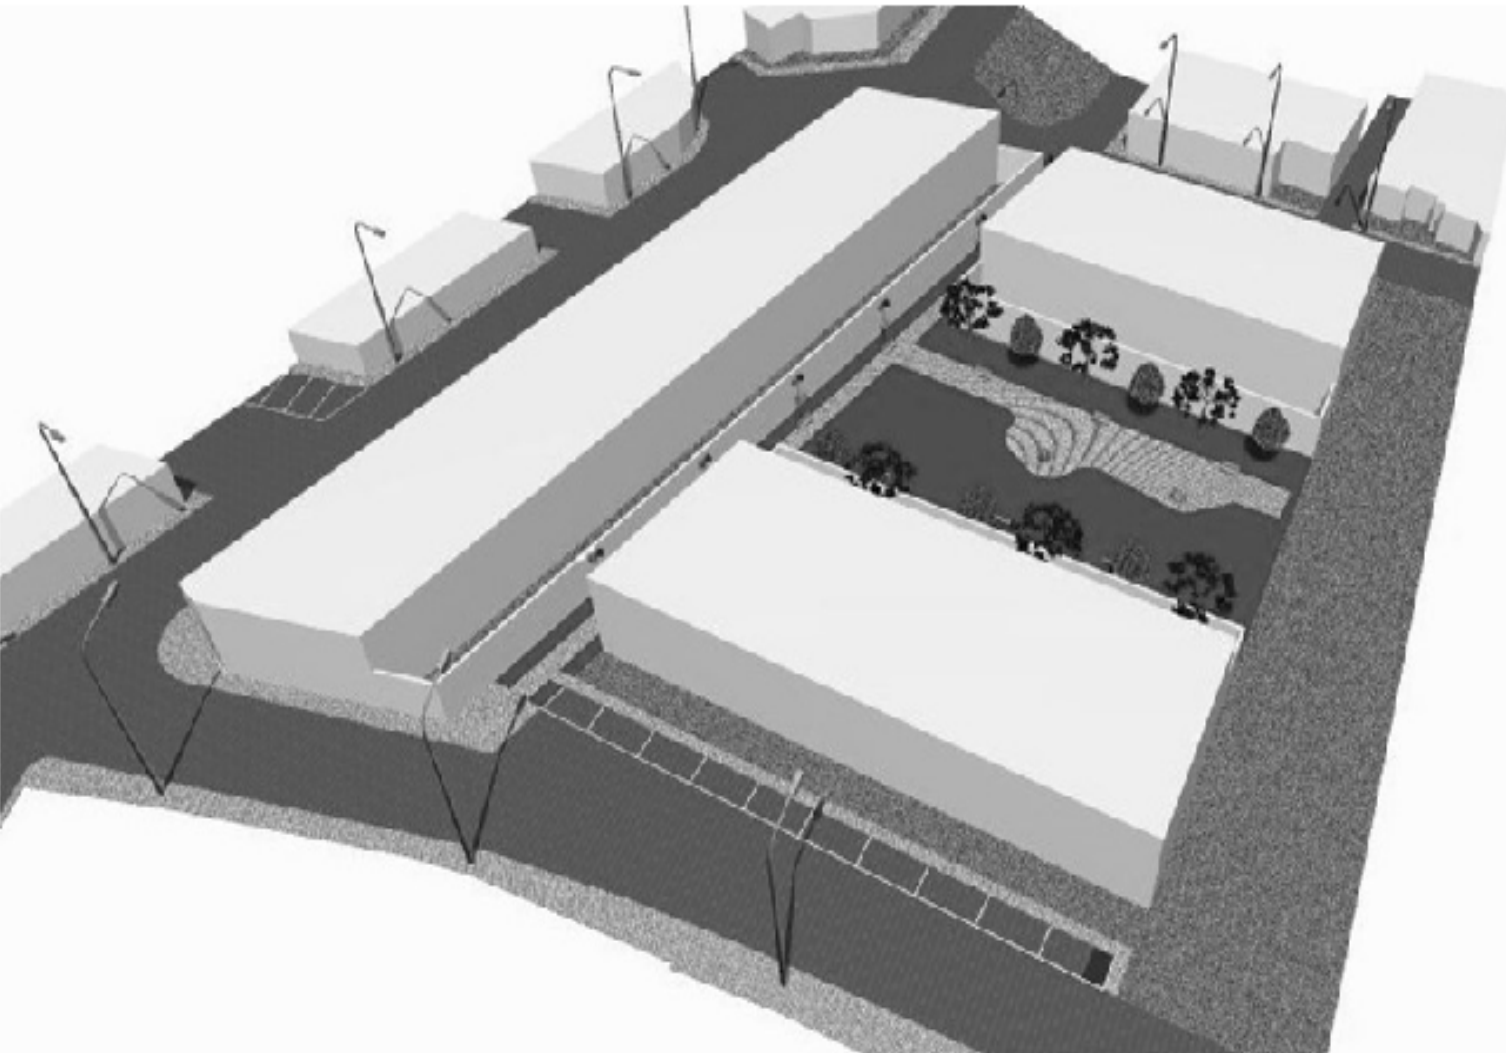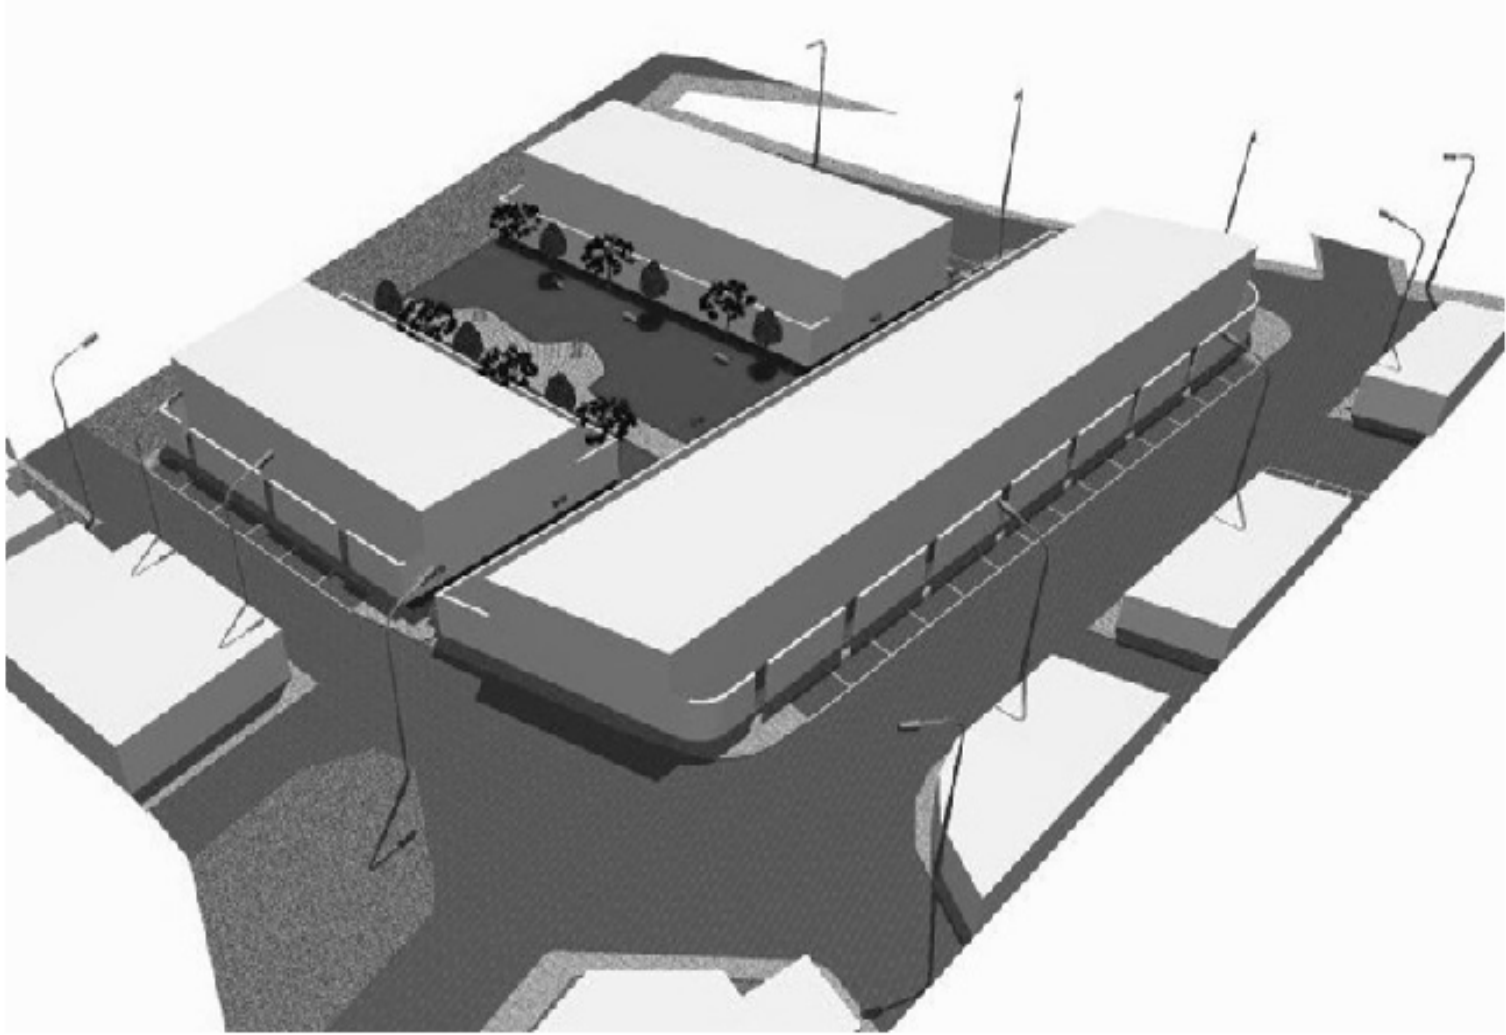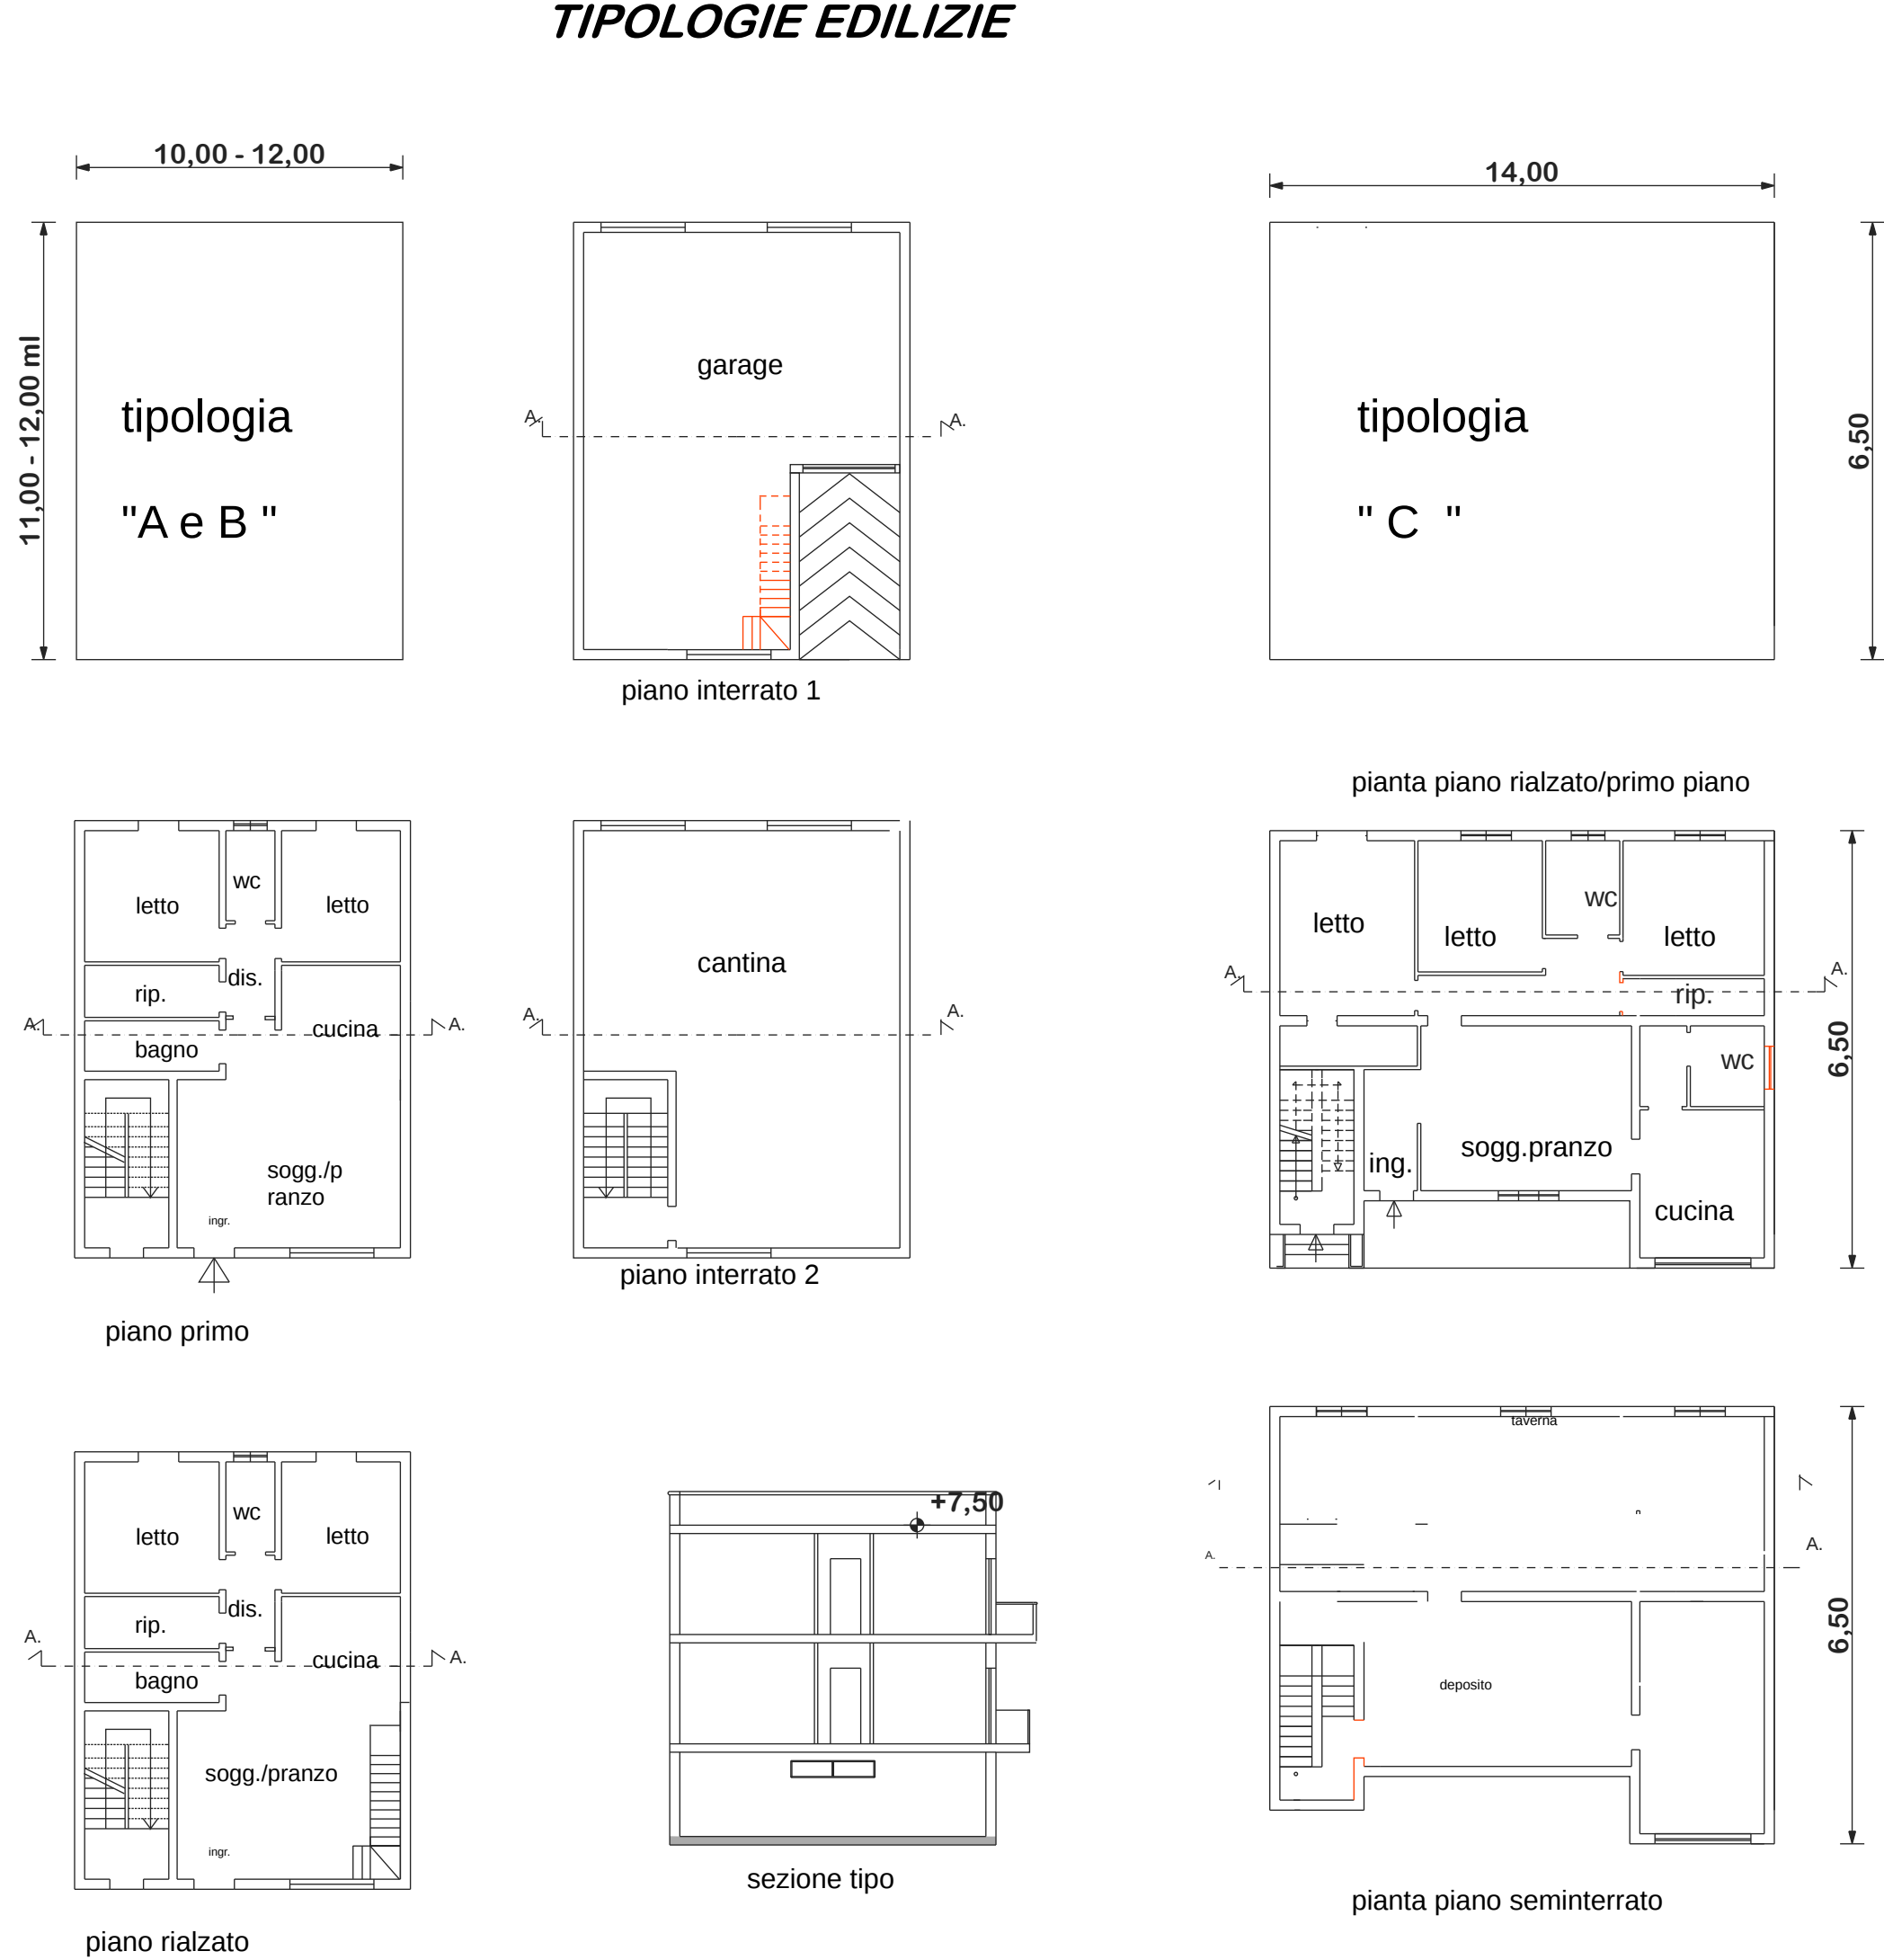

PLANIVOLUMETRICO