



COMUNE DI NOVOLI

Provincia di Lecce

OGGETTO: PIANO DI LOTTIZZAZIONE SUOLI PRIVATI COMPARTO DI ZONA B2 VIA CARMIANO - COMPLETAMENTO

UBICAZIONE: VIA CARMIANO - VIA GODI - VIA BADIA

Richiedente

MURATORE ORAZIO

Via JAPIGIA n° 28 - LECCE

TAVOLA N° 4

IL TECNICO

Ing. VITTORIO SCARDIA
via Udine n° 3 Novoli , Le


Arch. ANTONIO ROMA
Via S. Antonio n° 6
Novoli (Le)

Data elaborazione: MARZO 2016

PLANIMETRIA RETE IMPIANTI URBANIZZAZIONE PRIMARIA ESISTENTE Scala: 1: 500


PLANIMETRIA RETE IMPIANTI URBANIZZAZIONE PRIMARIA DI PROGETTO Scala: 1: 500

LEGENDA	
	Pubblica illuminazione esistente
	Rete Gas Metano Esistente
	Rete Fognante Esistente
	Rete Fogna Bianca Esistente

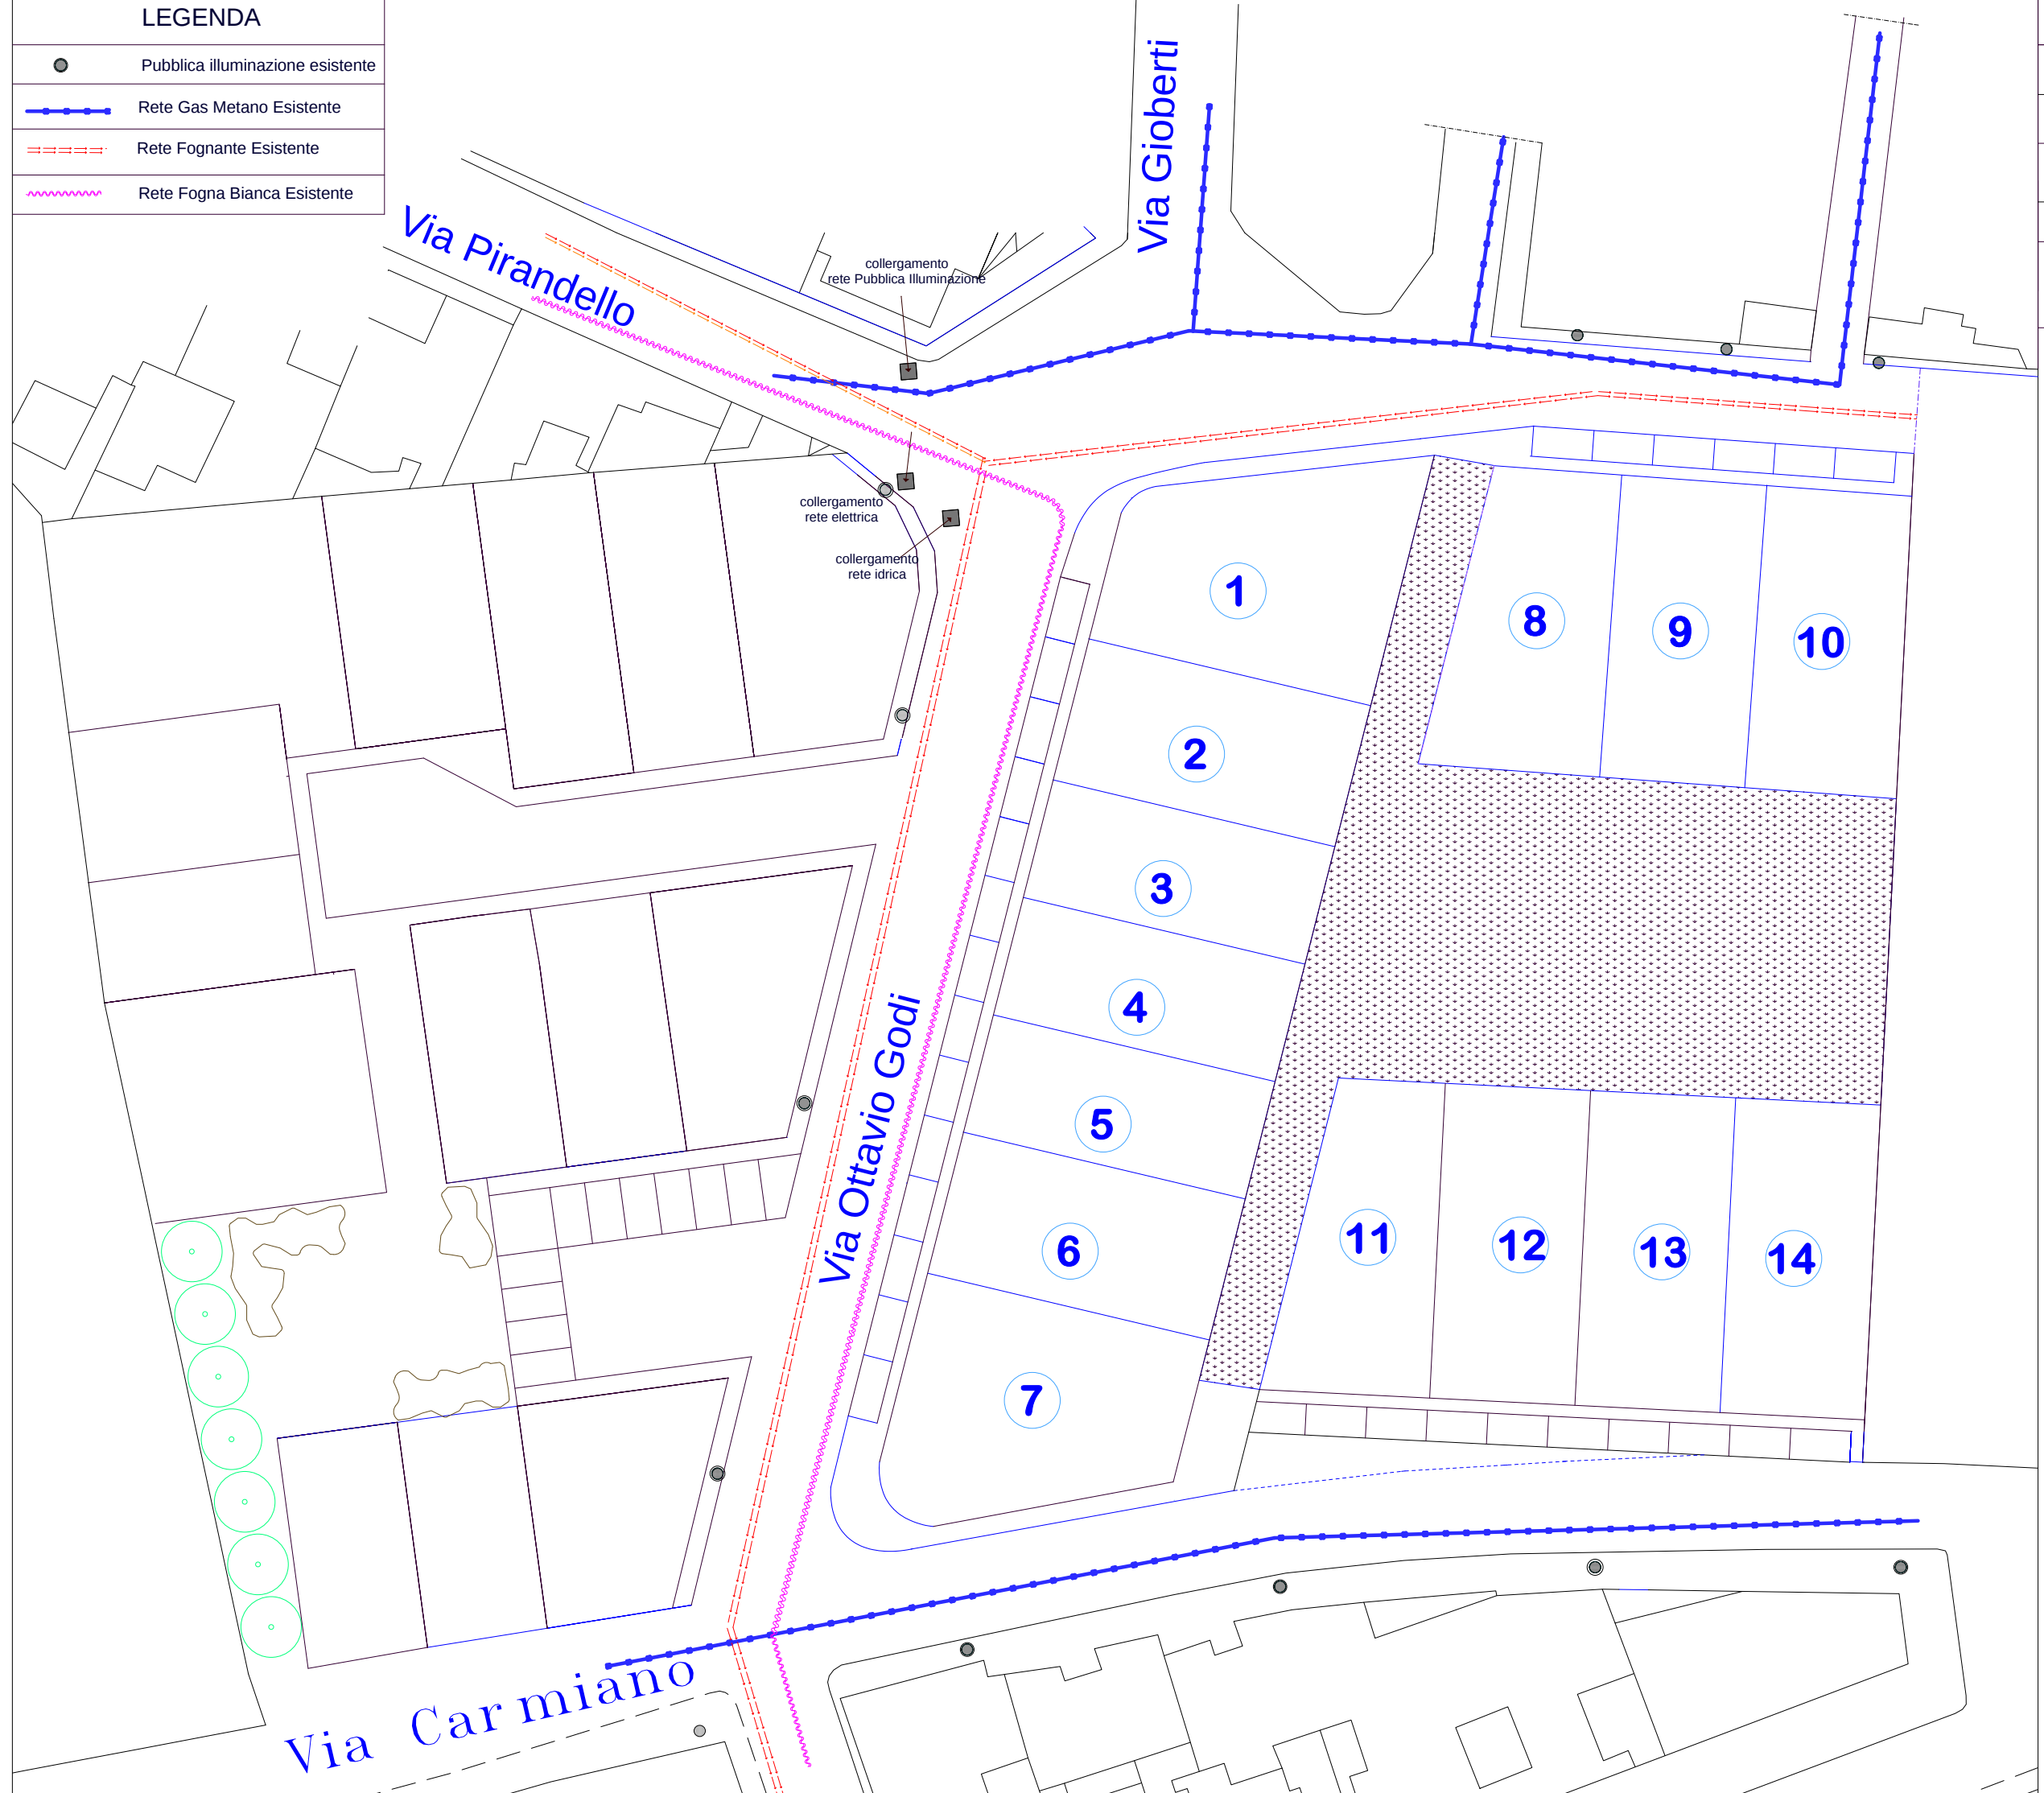


PLANIMETRIA - RETI IMPIANTI URBANIZZAZIONE PRIMARIA ESISTENTI


LEGENDA	
	Armadietto telefonico di progetto
	Rete telefonica
	Rete Idrica
	Rete Elettrica
	alimentazione lotti
	Rete pubblica illuminazione di progetto

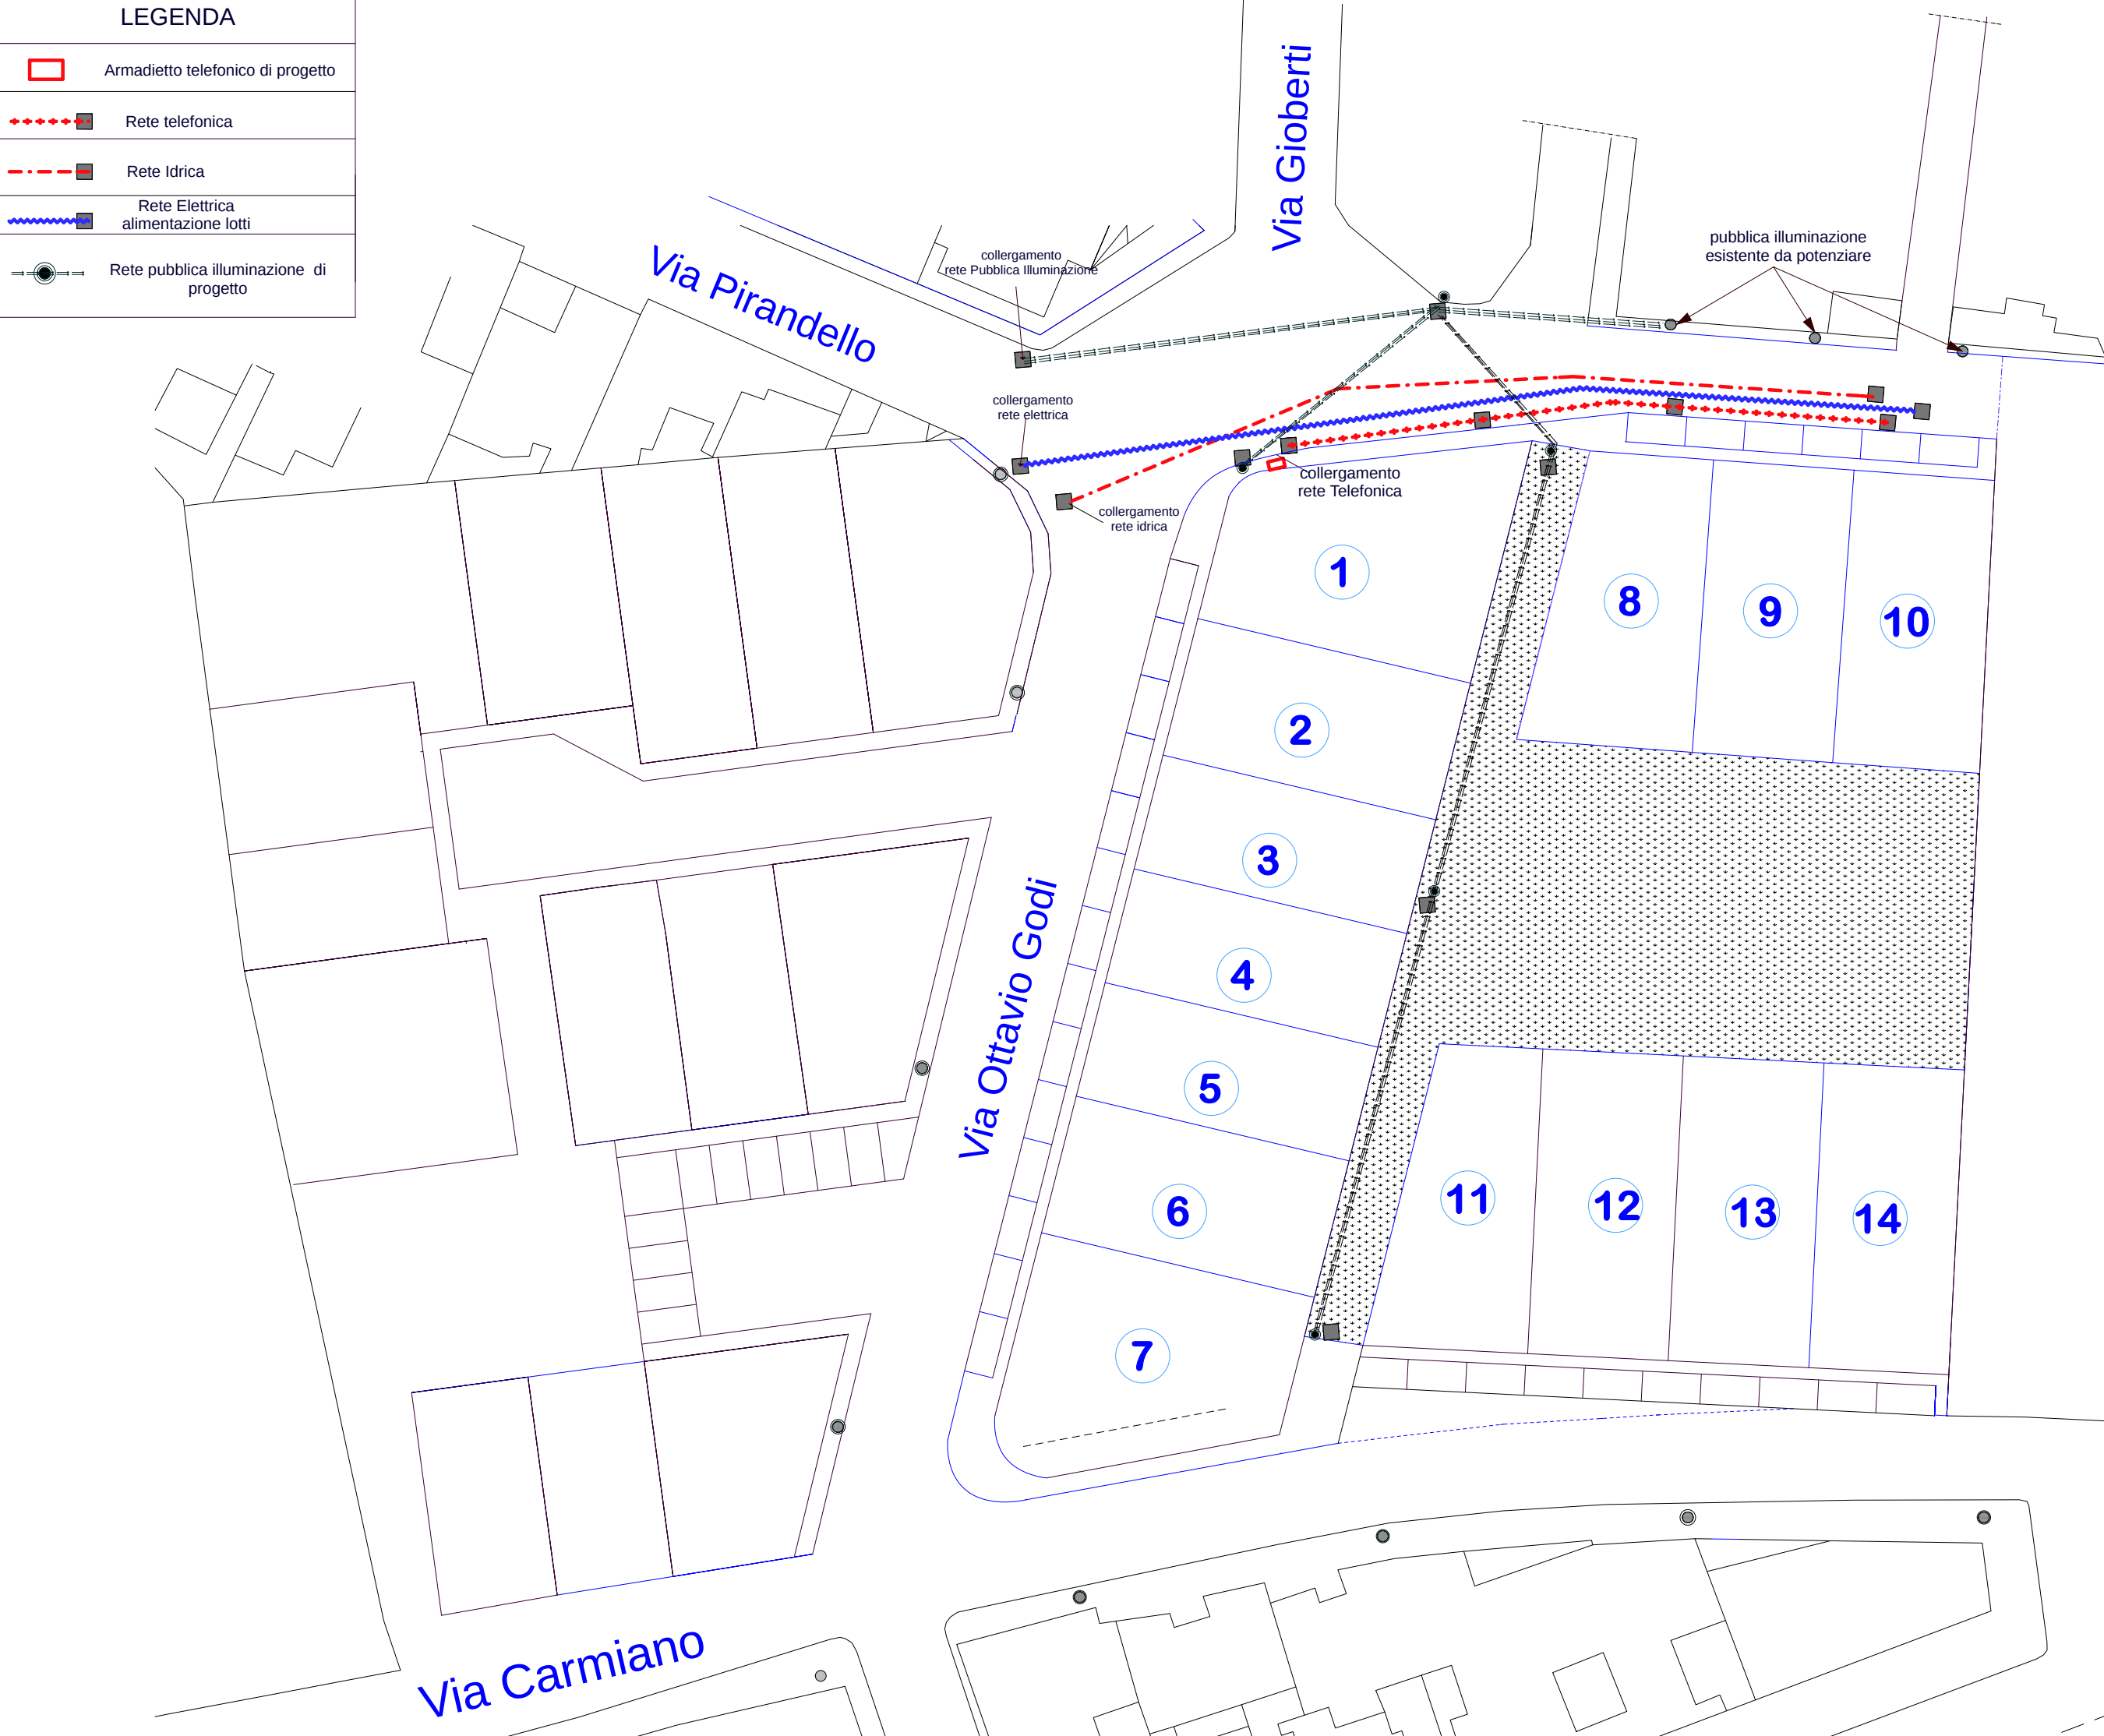


PLANIMETRIA - RETI IMPIANTI URBANIZZAZIONE PRIMARIA DI PROGETTO

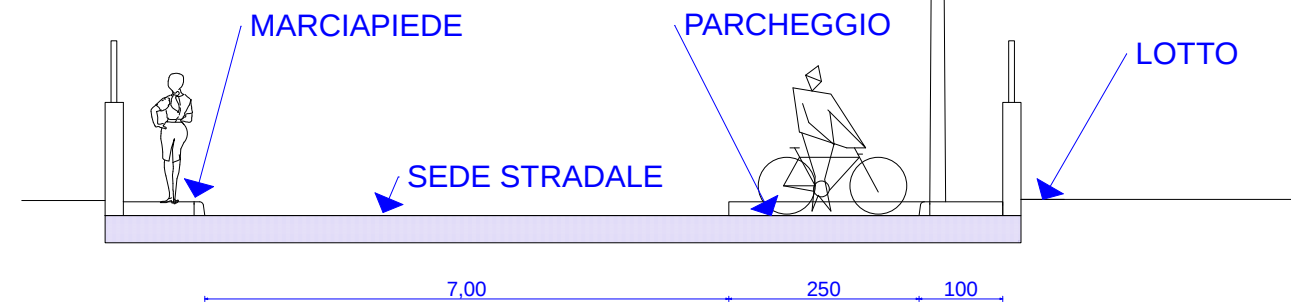

SEZIONE STRADALE

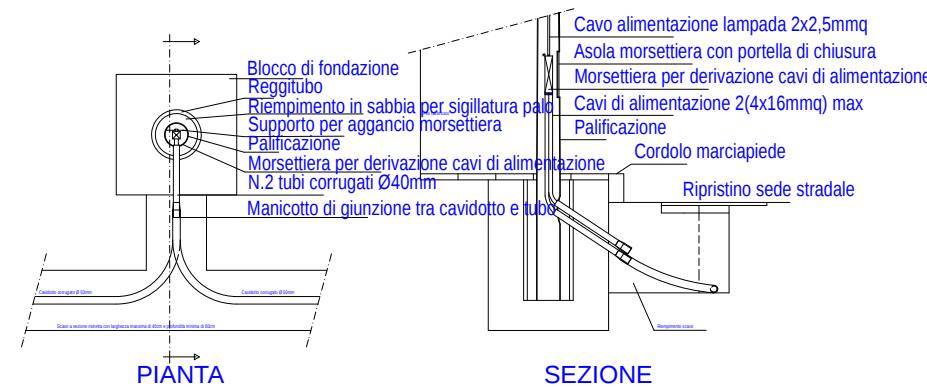

PARTICOLARE INGRESSO/USCITA MORSETTIERA PALO E DERIVAZIONE CAVO PER ALIMENTAZIONE LAMPADA

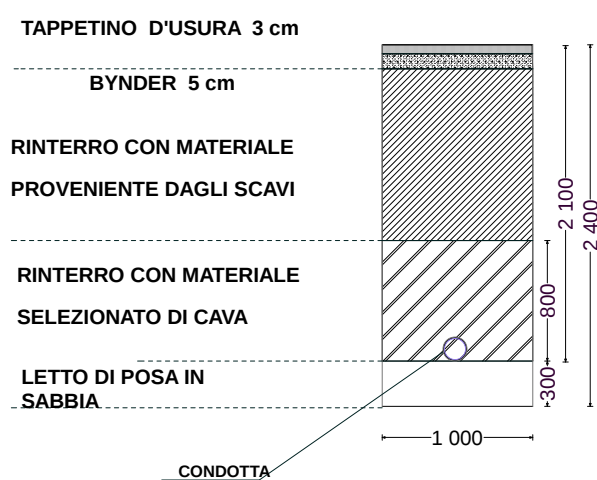

PARTICOLARE SEZIONE SCAVO AQP